


información

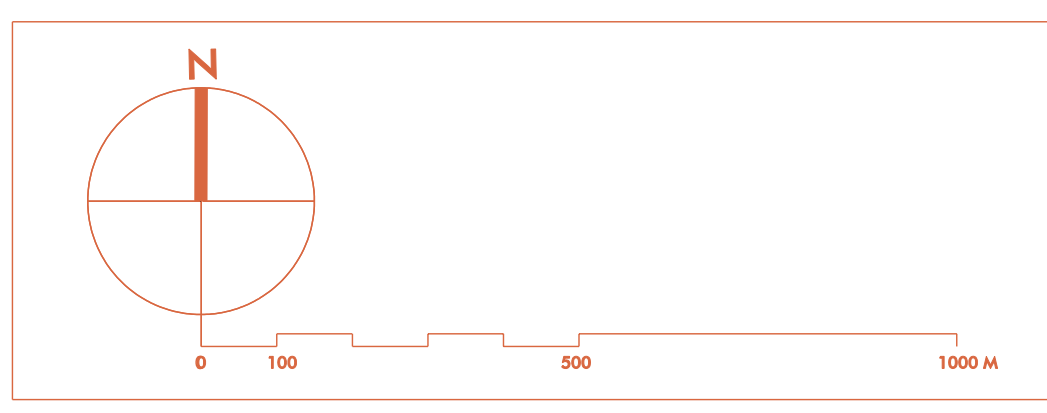

- |  |  |  |   |  |  |  |                  |
|--|--|--|---|--|--|--|------------------|
|  | MATORRAL PREFORESTAL CON ARBOLADO DISPERSO |  | MATORRAL DISPERSO CON ARBOLADO DISPERSO |  | VEGETACIÓN RIPARIA                             |  | NÚCLEO URBANO    |
|  | MATORRAL DENSO ARBOLADO: QUERCÍNEAS        |  | MATORRAL DENSO                          |  | OLIVAR   |  | MINAS Y CANTERAS |
|  | MATORRAL DISPERSO CON ARBOLADO             |  | MATORRAL DISPERSO                       |  | CULTIVOS HERBACEOS DE SECANO                   |  |                  |
|  | MATORRAL DENSO CON QUERCÍNEAS DISPERSAS    |  | PASTIZAL CON QUERCÍNEAS DISPERSAS       |  | CULTIVOS HERBACEOS Y VEGETACIÓN NATURAL LENOSA |  |                  |

DOCUMENTO PARA APROBACIÓN PROVISIONAL  
FECHA DE REDACCIÓN: DIC 2009  
TRANSMICIÓN:  
AVANCE: 10-03-2004  
APROBACIÓN INICIAL: 20-10-2005  
APROBACIÓN PROVISIONAL:  
REDACCIÓN:  
ALFREDO LINARES AGÜERA / ARQUITECTO  
PALOMA CABANES NAVARRO / ARQUITECTA  
JOSÉ M. CABRERA BLANQUEZ / ARQUITECTO

ORGANISMO REDACTOR:  
**DIPUTACION DE SEVILLA**  
DIRECCIÓN FACULTATIVA:  
RAFAEL SALVAGO ANDRÉS / ARQUITECTO

EXCMO. AYUNTAMIENTO DE ALGÁMITAS  
**P G O U**  
PLAN GENERAL DE ORDENACIÓN URBANÍSTICA  
TERRITORIO MUNICIPAL  
**USOS Y COBERTURAS VEGETALES**  
i. 6  
ESCALA: 1/10.000