


información

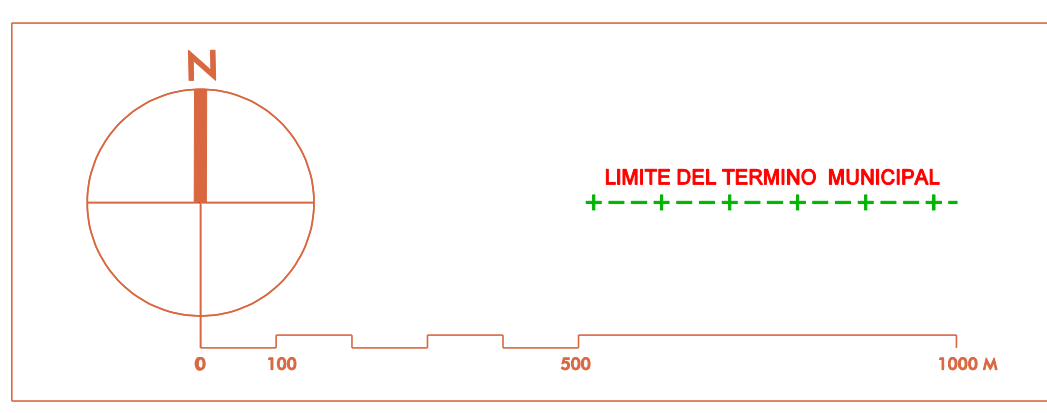

**RED DE COMUNICACIONES**

	CARRETERAS DE LA RED AUTONÓMICA
	CARRETERAS DE LA RED LOCAL
	CARRETERA SOBRE VÍA PECUARIA
	CAMINOS

**VÍAS PECUARIAS**

	CORDEL DE MOKÓN A RONDA (A=38m)
	VEREDA DE LOS ALMENDRILLOS (A=21m)
	COLADA DEL SAUCEJO (A=6m)
	DESCANSADERO Y ABREVEDERO DE FUENTE

**INFRAESTRUCTURAS**

	LÍNEA ELÉCTRICA C.S.E.		INFRAESTRUCTURA DE SANEAMIENTO DEL NÚCLEO URBANO
	LÍNEA ELÉCTRICA PROPIEDAD PARTICULAR		UBICACIÓN DE LA FUTURA ESTACIÓN DEPURADORA
	CT CUBIERTO PROP. C.S.E.		COLECTOR EN PROYECTO
	CT INTemperie PROP. PARTICULAR		INFRAESTRUCTURA DE ABASTECIMIENTO DEL NÚCLEO URBANO
	CT CUBIERTO PROP. PARTICULAR		

**ASENTAMIENTOS**

	NÚCLEOS URBANOS
	INSTALACIONES TURÍSTICAS
	EDIFICACIONES TRADICIONALES DISEMINADAS

DOCUMENTO PARA APROBACIÓN PROVISIONAL  
FECHA DE REDACCIÓN: 10-03-2004

TRAMITACIÓN:  
AVANCE: 10-03-2004  
APROBACIÓN INICIAL: 20-10-2005  
APROBACIÓN PROVISIONAL:  
APROBACIÓN DEFINITIVA:

REDACCIÓN:  
ALFREDO LINARES AGÜERA / ARQUITECTO  
PAULINA CABANAS NAVARRO / ARQUITECTA  
JOSÉ M. CABRERA BLAZQUEZ / ARQUITECTO

ORGANISMO REDACTOR:  
**DIPUTACION DE SEVILLA**  
DIRECCIÓN FACULTATIVA:  
RAFAEL SALVADO ANDES / ARQUITECTO

EXCMO. AYUNTAMIENTO DE ALGAMITAS  
**P G O U**  
PLAN GENERAL DE ORDENACIÓN URBANÍSTICA  
PLANOS DE INFORMACIÓN  
TERRITORIO MUNICIPAL  
**ESTRUCTURA TERRITORIAL**  
ESCALA: 1/10.000  
PLANO NÚMERO **i.7**