


información

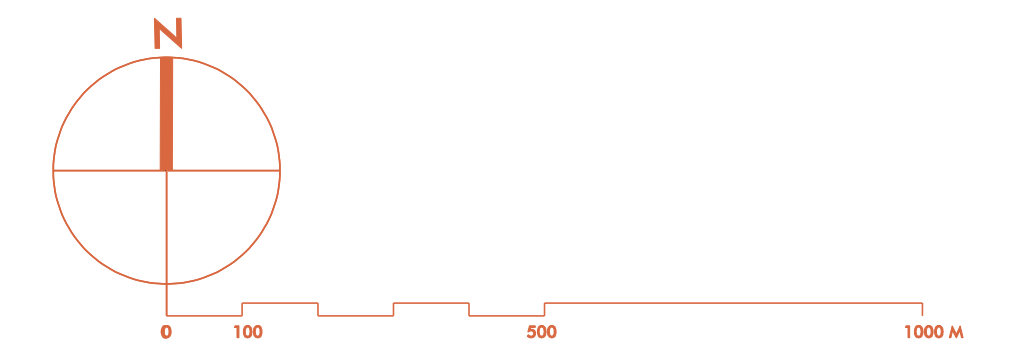

UNIDADES AMBIENTALES					
	UA-1 "SIERRA DEL TABLÓN"		UA-4 TERRENOS AGRÍCOLAS "OLIVAR"		UA-5 "URBANA"
	UA-2 "CERRO DE LOS YESOS"		UA-6 TERRENOS AGRÍCOLAS "HERBACEOS"		
	UA-3 "RIBERA"		UA-8 TERRENOS AGRÍCOLAS "HERBACEOS DE VEGA"		

DOCUMENTO PARA APROBACIÓN PROVISIONAL
FECHA DE REDACCIÓN: DIC 2009

TRANSMISIÓN:
AVANCE: 10-03-2004
APROBACIÓN INICIAL: 20-10-2005
APROBACIÓN PROVISIONAL:
REDACCIÓN:

ALFREDO LINARES AGÜERA / ARQUITECTO
PALOMA CABANES NAVARRO / ARQUITECTA
JOSÉ M. CABRERA BLAZQUEZ / ARQUITECTO

ORGANISMO REDACTOR:
DIPUTACION DE SEVILLA

DIRECCIÓN FACULTATIVA:
RAFAEL SALVADO ANDRÉS / ARQUITECTO

EXCMO. AYUNTAMIENTO DE ALGAMITAS

P G O U

PLAN GENERAL DE ORDENACIÓN URBANÍSTICA

PLANOS DE INFORMACIÓN

TERRITORIO MUNICIPAL

UNIDADES AMBIENTALES i. 10

PLANO NÚMERO

ESCALA: 1/10.000