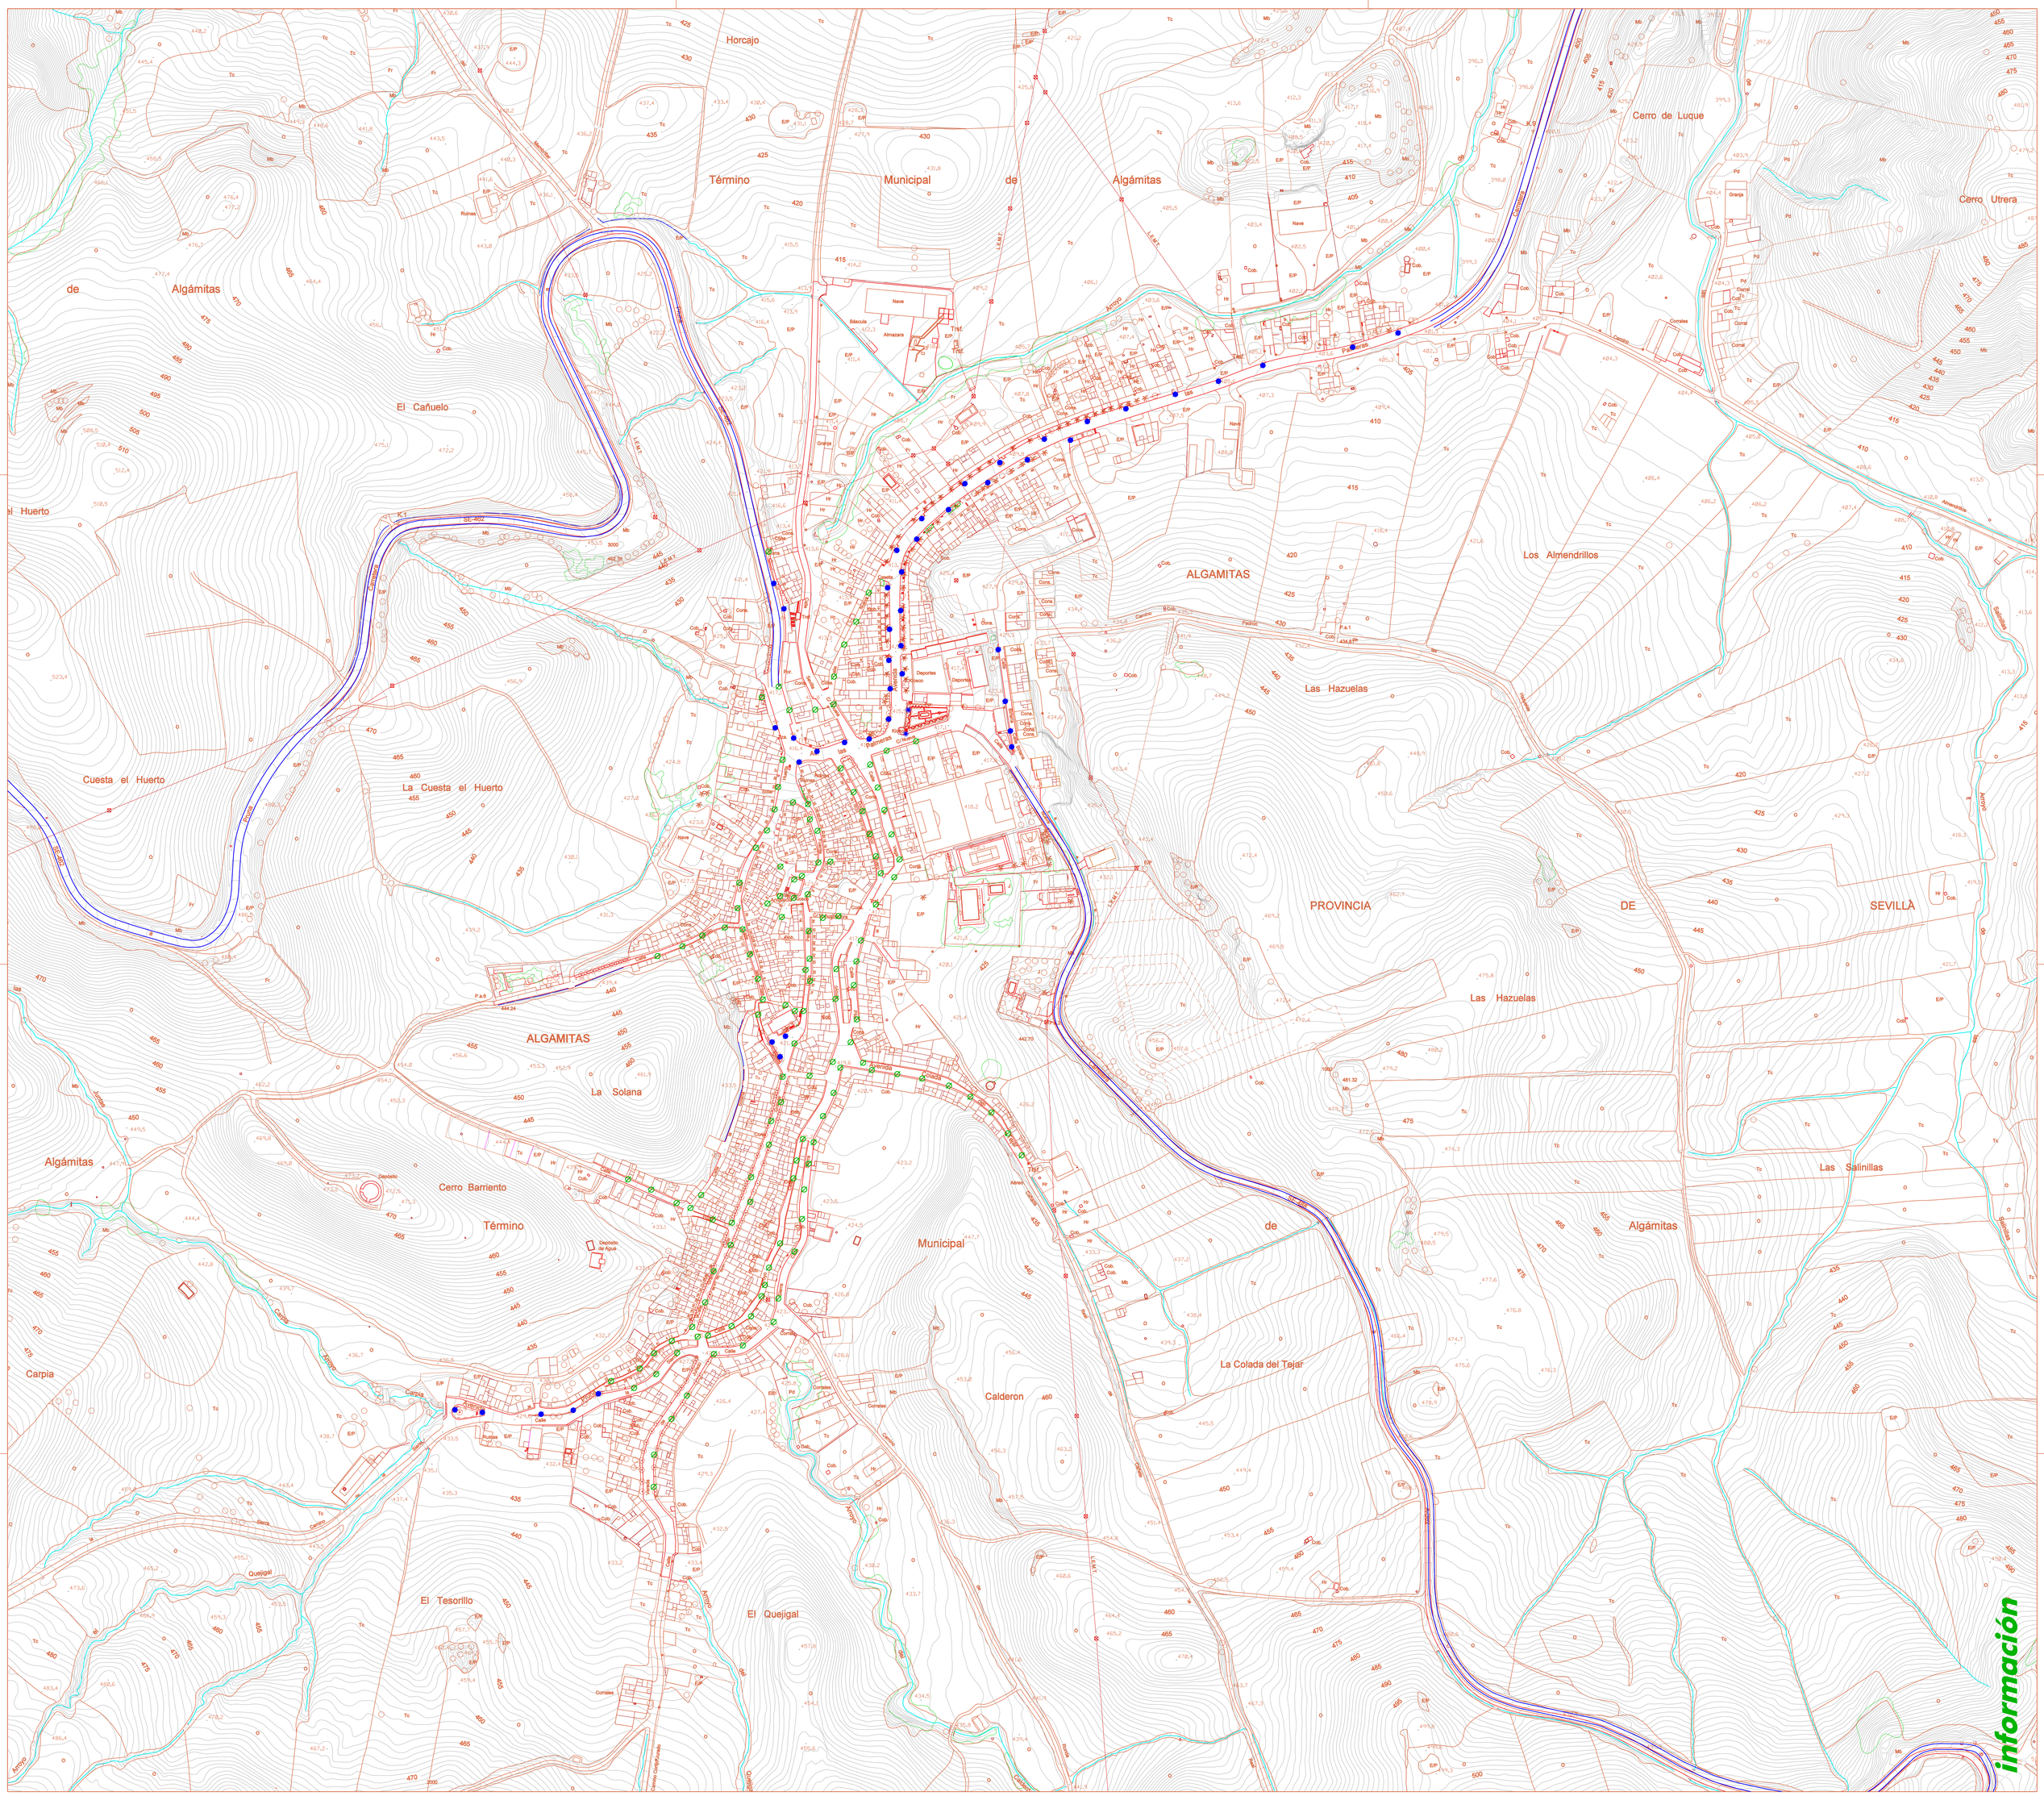

N

0 50 100 200 M

TIPOS DE FAROLAS

- LÁMPARA DE TRES BRAZOS SOBRE BACULO DE 4m
- LÁMPARA SOBRE BÁCULO DE 4m
- LÁMPARA MURAL

DOCUMENTO PARA APROBACIÓN PROVISIONAL
FECHA DE REDACCIÓN: DIC 2009

TRAMITACIÓN:

AVANCE:	10-03-2004
APROBACIÓN INICIAL:	20-10-2005
APROBACIÓN PROVISIONAL:	
APROBACIÓN DEFINITIVA:	

REDACCIÓN:

ALFREDO LINARES AGÜERA / ARQUITECTO
PALOMA CABAÑAS NAVARRO / ARQUITECTA
JOSÉ Mª. CABRERA BLÁZQUEZ / ARQUITECTO

ORGANISMO REDACTOR:

DIPUTACIÓN DE SEVILLA

DIRECCIÓN FACULTATIVA
RAFAEL SALVAGO ANDRÉS / ARQUITECTO

EXCMO. AYUNTAMIENTO DE ALGÁMITAS

P G O U

PLAN GENERAL DE ORDENACIÓN URBANÍSTICA

PLANOS DE INFORMACIÓN — PLANO NÚMERO

NÚCLEO URBANO
ALUMBRADO PÚBLICO i. 17

ESCALA: 1/2.000

información