


FIJACIÓN DEL CARÁCTER DE ORDENACIÓN ESTRUCTURAL (E), O PORMENORIZADA (P) DE LAS DETERMINACIONES

CLASIFICACIÓN DEL SUELO		
1. SUr: SUELO URBANO		
	SUrc: SUELO URBANO CONSOLIDADO	
	SUrn: SUELO URBANO NO CONSOLIDADO	
2. SUz: SUELO URBANIZABLE		
	SUza: SUELO URBANIZABLE SECTORIZADO	
	SUzn: SUELO URBANIZABLE NO SECTORIZADO	
3. SNU: SUELO NO URBANIZABLE		
	SNUr: SUELO URBANIZABLE DE CARÁCTER RURAL O NATURAL	
	ENTORNO DE BALLESTEROS, MEMBRILLAR Y CERRO DE LOS YESOS	
	ENTORNO DE ARENILLAS Y FUENTEPRIETO	
	ENTORNO DE LA SIERRA DEL TABLÓN	
	SIERRA DEL TABLÓN	
	ÁREAS DE VEGETACIÓN DE RIBERA	
	ÁREAS DE ENGINAR	
	SUELO NO URBANIZABLE DE ESPECIAL PROTECCIÓN POR PLANIFICACIÓN URBANÍSTICA	
	SUELO NO URBANIZABLE DE ESPECIAL PROTECCIÓN POR LEGISLACIÓN ESPECÍFICA	
	LEGISLACIÓN FORESTAL Y DE MONTES MONTE PÚBLICO EL PERÓNILLO	
	LEGISLACIÓN DE VÍAS PECUARIAS	
	CORDEL DE MORÓN A RONDA	Anchura legal (A)
	VEREDA DE LOS ALMENDRILLOS	38 m
	COLADA DEL SAUCEJO	21 m
		6 m
	LEG. DE AGUAS; HIDROLOGÍA SUPERFICIAL: CAUCES DE DOMINIO PÚBLICO	Protección (D)
	RIO CORBONES	100m
	ARROYO BALLESTEROS	
	ARROYO SACADILLAS	
	ARROYO MEMBRILLAR	
	ARROYO ARENILLAS	
	ARROYO FUENTEPRIETO	
	ARROYO DE LAS MUJERES	

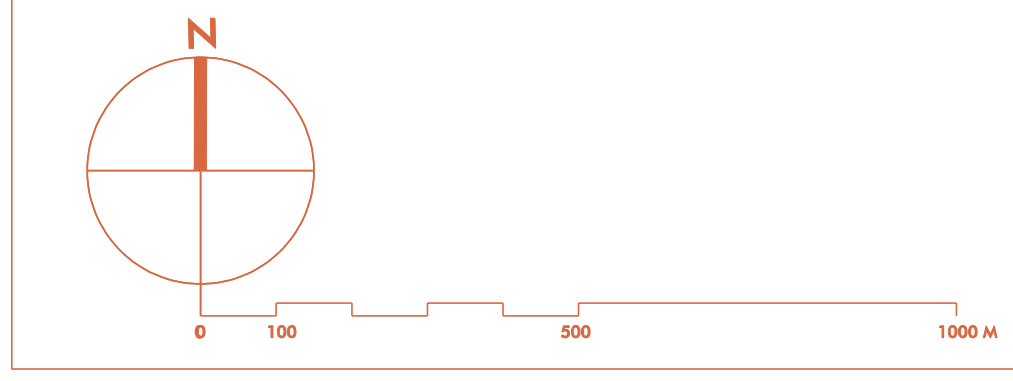

DOCUMENTO PARA APROBACIÓN PROVISIONAL
FECHA DE REDACCIÓN: DIC 2009

TRANSMISIÓN: 10-03-2004
AVANCE: 20-10-2005
APROBACIÓN INICIAL: 20-10-2005
APROBACIÓN PROVISIONAL:
REDACCIÓN:

ALFREDO LINARES AGÜERA / ARQUITECTO
PAULINA CABANAS NAVARRO / ARQUITECTA
JOSÉ M. CABRERA BLAZQUEZ / ARQUITECTO

ORGANISMO REDACTOR:
DIPUTACION DE SEVILLA

DIRECCIÓN FACULTATIVA:
RAFAEL SALVADO ANDRÉS / ARQUITECTO

EXCMO. AYUNTAMIENTO DE ALGAMITAS
P. G. O. U.
PLAN GENERAL DE ORDENACIÓN URBANÍSTICA
PLANOS DE ORDENACIÓN
TERRITORIO MUNICIPAL
CLASIFICACIÓN DEL SUELO
ESCALA: 1/10.000

o.1

ordenación