


FIJACIÓN DEL CARÁCTER DE ORDENACIÓN ESTRUCTURAL (E), O PORMENORIZADA (P) DE LAS DETERMINACIONES

CLASIFICACIÓN DEL SUELO	
1. SUr: SUELO URBANO	
	SUrc: SUELO URBANO CONSOLIDADO
	SUnc: SUELO URBANO NO CONSOLIDADO
2. SUz: SUELO URBANIZABLE	
	SUza: SUELO URBANIZABLE SECTORIZADO
	SUzn: SUELO URBANIZABLE NO SECTORIZADO
3. SNU: SUELO NO URBANIZABLE	
	SNUcr: SUELO URBANIZABLE DE CARÁCTER RURAL O NATURAL
	BMY ENTORNO DE BALLESTEROS, MEMBRILLAR Y CERRO DE LOS YESOS
	AF ENTORNO DE ARENILLAS Y FUENTEPRIETO
	ST-2 ENTORNO DE LA SIERRA DEL TABLÓN
	SNUep-p: SUELO NO URBANIZABLE DE ESPECIAL PROTECCIÓN POR PLANIFICACIÓN URBANÍSTICA
	ST-1 SIERRA DEL TABLÓN
	RB ÁREAS DE VEGETACIÓN DE RIBERA
	EN ÁREAS DE ENCINAR
	SNUep-l: SUELO NO URBANIZABLE DE ESPECIAL PROTECCIÓN POR LEGISLACIÓN ESPECÍFICA
	MP LEGISLACIÓN FORESTAL Y DE MONTES MONTE PÚBLICO EL PEROGNOLLO
	LEGISLACIÓN DE VÍAS PECUARIAS Anchura legal (A)
	1 CORREDEL DE MORÓN A RONDA 38 m
	2 VEREDA DE LOS ALMENDRILLOS 21 m
	3 COLADA DEL SAUCEJO 6 m
	LEG. DE AGUAS: HIDROLOGÍA SUPERFICIAL: Protección DPH: Dom púb hidráulico; S: Servidumbre (5 m)
	1 RÍO CORBONES 6 ARROYO FUENTEPRIETO
	2 ARROYO BALLESTEROS 7 ARROYO DE LAS MUJERES
	3 ARROYO SACADILLAS 8 ARROYO QUEJAL
	4 ARROYO MEMBRILLAR 9 ARROYO CALDERÓN
	5 ARROYO ARENILLAS
	LEG. DE PATRIMONIO NATURAL Y BIODIVERSIDAD:
	1 RÍO CORBONES (LIC. E9190311; DOM. PUB. HD. + VEGETACIÓN DE RIBERA ASOCIADA)

ordenación

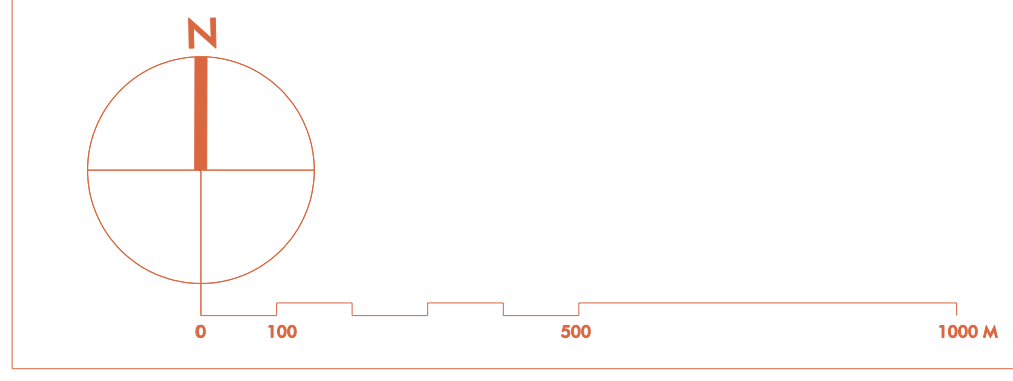

DILIGENCIA. Para hacer constar que el presente Documento Complementario del PGOU de Algamitas, ha sido aprobado por el Pleno de este Ayuntamiento, en sesión celebrada el día 24 de octubre de 2011, en el orden del día.

DOCUMENTO COMPLEMENTARIO INICIAL
FECHA DE REDACCIÓN: SEP 2011

TRAMITACIÓN:
APROBACIÓN INICIAL:
APLICACIÓN PROFESIONAL:
APROBACIÓN DEFINITIVA:

REDACCIÓN:
ALFREDO LINARES AGÜERA / ARQUITECTO
PAUJAN CABANA NAVARRA / ARQUITECTA

ORGANISMO REDACTOR:
DIPUTACION DE SEVILLA

DIRECCIÓN FACULTATIVA:
RAFAEL SÁLVADO ANDRÉS / ARQUITECTO

EXCMO. AYUNTAMIENTO DE ALGAMITAS

PLAN GENERAL DE ORDENACIÓN URBANÍSTICA

PLANOS DE ORDENACIÓN

TERRITORIO MUNICIPAL

CLASIFICACIÓN DEL SUELO

PLANO NÚMERO **o.1**

ESCALA: 1/10.000