


SUELO NO URBANIZABLE

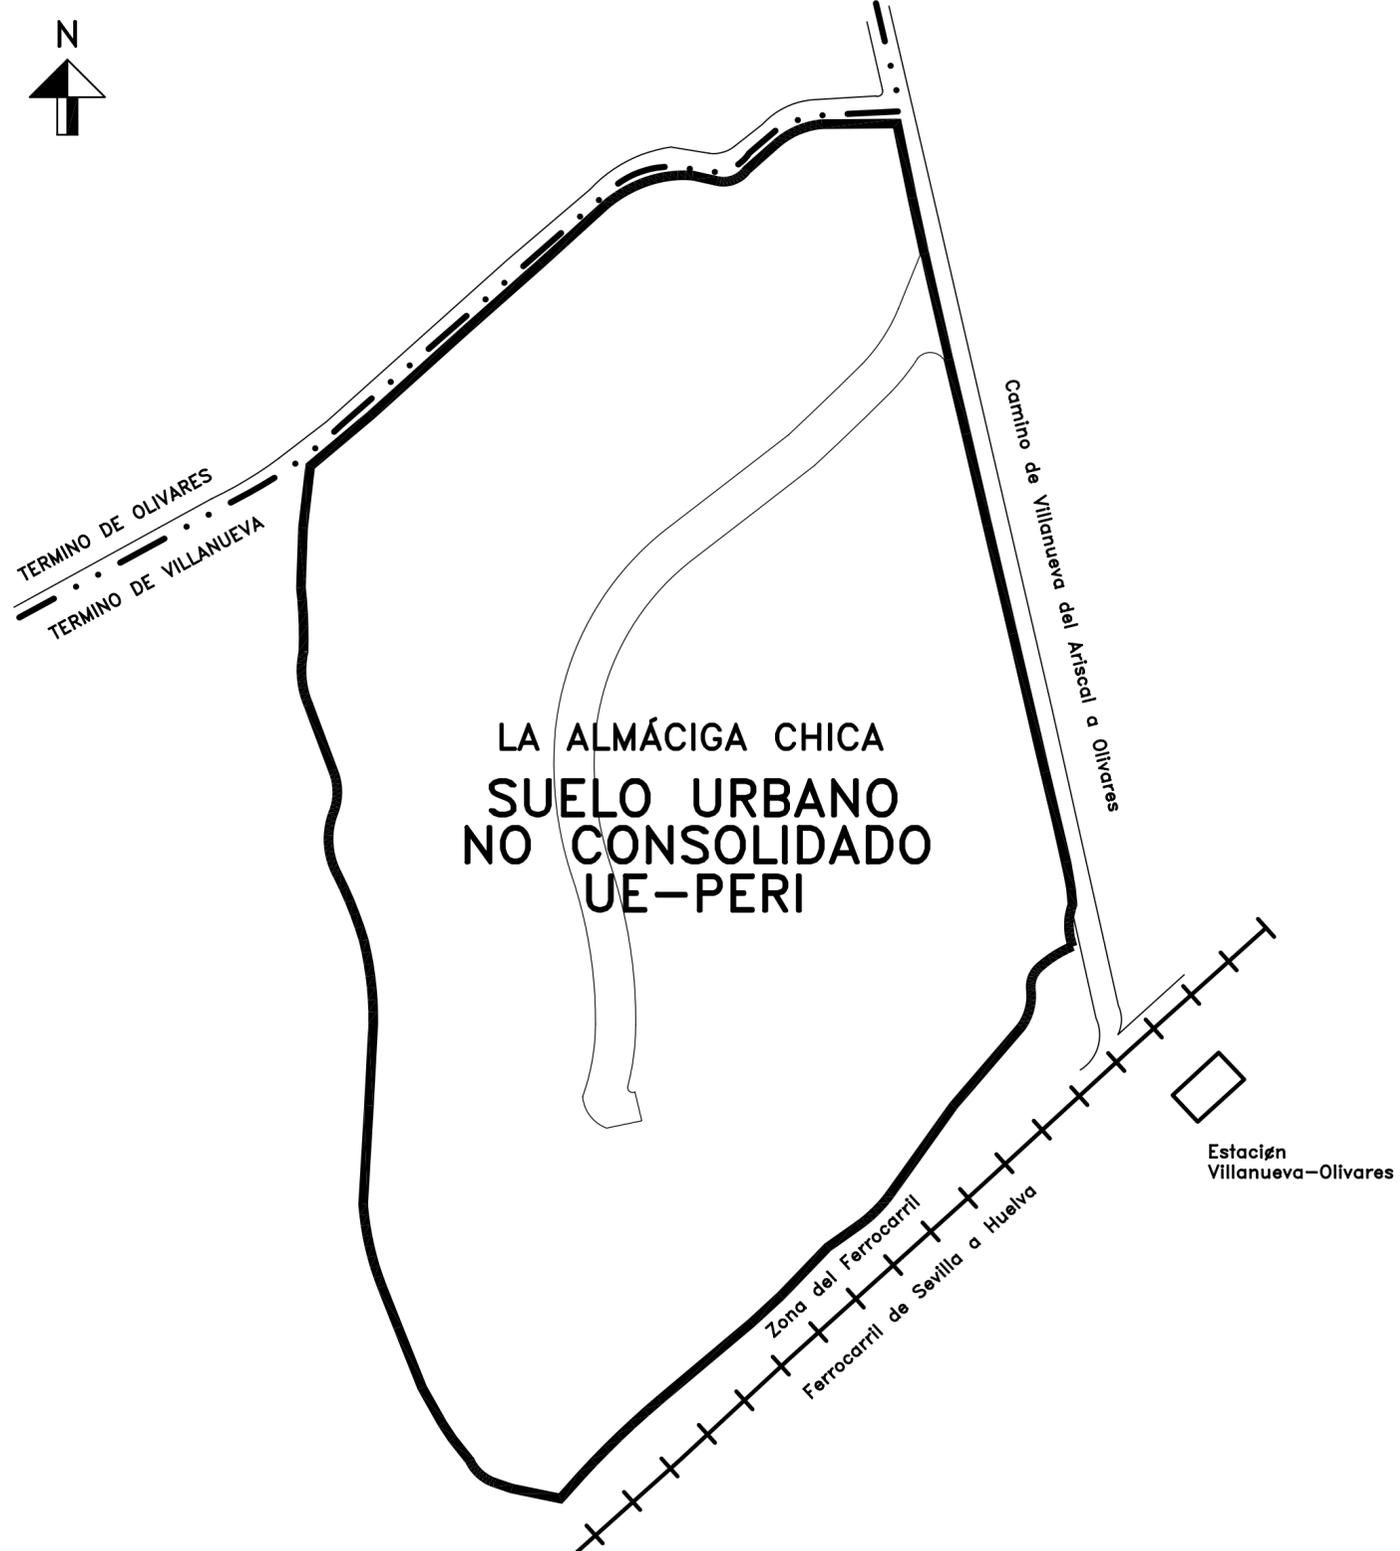

SUELO NO URBANIZABLE

- Línea Límite de Término Municipal
- CLASIFICACIÓN DEL SUELO**
- Línea de Delimitación de Suelo Urbano
- Suelo Urbano
- Suelo No Urbanizable
- CALIFICACIÓN URBANÍSTICA**
- SUELO URBANO-ZONIFICACIÓN**
- ZONA IV.- Residencial Unifamiliar Aislada Unitaria
- ZONA IX.- Residencial Unifamiliar Aislada Unitaria Extensiva
- ZONA VII.- Equipamiento Comunitario
- ZONA VIII.- Espacios Libres

<p><i>Promotor:</i> AYTO. DE VILLANUEVA DEL ARISCAL</p> <p><i>Redacción:</i> DIPUTACIÓN PROVINCIAL DE SEVILLA</p>		<p>DIPUTACION DE SEVILLA</p>
<p>PLAN GENERAL DE ORDENACIÓN URBANÍSTICA VILLANUEVA DEL ARISCAL (Sevilla).</p> <p>TEXTO REFUNDIDO. FEBRERO-2011</p> <p>ORDENACIÓN LA ALMÁCIGA CHICA</p>		
<p>PROPUESTA DE ORDENACIÓN. N° LA ALMÁCIGA CHICA</p>		<p>1-A</p>
<p>Fecha: FEBRERO-00; Mod. FEB-04; Mod. OCT-04</p>	<p>Escala: 1:1.000</p>	<p>Edición: 070B0K</p>
<p><small>DIRECTOR DEL PROYECTO: Rafael Salvago Andrés, Arquitecto ASISTENCIA TECNICA: Mario José Mañas López, José Mañas López; Arquitectos</small></p>		