



- EDIFICACION RESIDENCIAL :
- UNIFAMILIAR ENTRE MEDIANERAS TRADICIONAL
 - UNIFAMILIAR ENTRE MEDIANERAS
 - PLURIFAMILIAR ENTRE MEDIANERAS
 - MIXTA UNIFAMILIAR-COMERCIAL ENTRE MEDIANERAS
 - UNIFAMILIAR AISLADA
- EDIFICIOS SINGULARES
- NAVES ENTRE MEDIANERAS
- NAVES AISLADAS
- EDIFICACIONES CON TRES PLANTAS

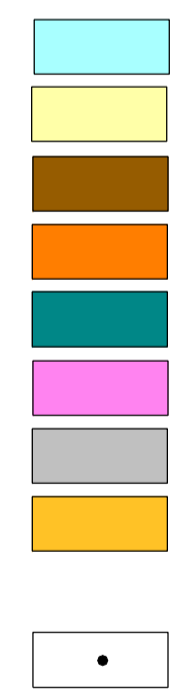



AYUNTAMIENTO DE
VILLANUEVA DE SAN JUAN

DIPUTACION
DE
SEVILLA

DIPUTACION DE SEVILLA
SERVICIO DE URBANISMO

**PLAN GENERAL DE ORDENACION URBANISTICA
DE VILLANUEVA DE SAN JUAN**

PLANO: INFORMACION NUCLEO URBANO

N PLANO

TIPOLOGIA DE LOS EDIFICIOS - I

FECHA MARZO 2004

EL ARQUITECTO
ALBERT BATISTE TRIADO

ESCALA 1:2000