

SISTEMAS GENERALES

COMUNICACIONES

- CARRERA A-406
- CAMINOS PUBLICOS PRINCIPALES

ESPACIOS LIBRES

- PARQUE RURAL
- PARQUE URBANO
- VIAS PECUARIAS

- Existentes
- Trazado alternativo

DOMINIO PUBLICO HIDRAULICO

- EMBALSE DE LA PUEBLA DE CAZALLA
- RIOS Y ARROYOS

INFRAESTRUCTURAS TECNICAS

- CONDUCCION GENERAL Y DEPÓSITO DE AGUA
- COLECTOR GENERAL Y ESTACION DEPURADORA DE AGUAS RESIDUALES
- OLEODUCTO ARAHAL-MÁLAGA

ZONAS

SUELO NO URBANIZABLE DE ESPECIAL PROTECCION DE INFRAESTRUCTURAS

- PROTECCION EMBALSE
- PROTECCION CARRETERAS
- PROTECCION OLEODUCTO
- PROTECCION DE CEMENTERIO

SUELO NO URBANIZABLE DE ESPECIAL PROTECCION DE VALORES HIDRAULICOS, NATURALES, PAISAJISTICOS Y CULTURALES


- PROTECCION RIO CORBONES
- PROTECCION COMPLEJO SERRANO EL PINALEJO

SUELO NO URBANIZABLE DE ESPECIAL PROTECCION FRENTE A RIESGOS DE EROSION Y DESLIZAMIENTO DE TERRENOS

- PROTECCION ESCARPE CERRO DEL AGUA Y CERRO ALTO

SUELO NO URBANIZABLE DE CARACTER NATURAL O RURAL

SUELO URBANO Y URBANIZABLE

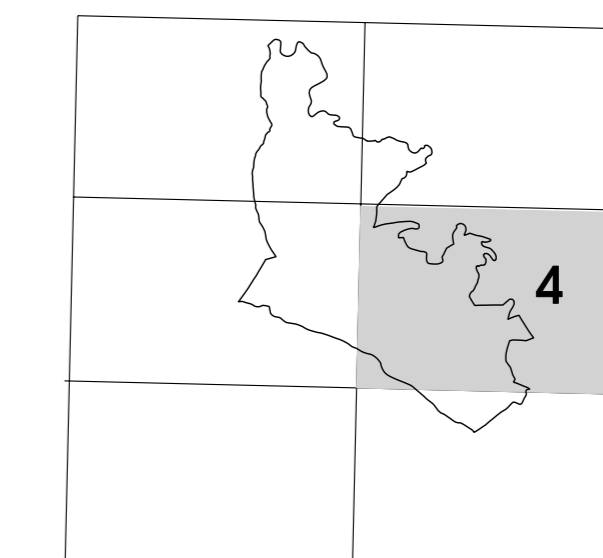



 AYUNTAMIENTO DE VILLANUEVA DE SAN JUAN
 DIPUTACION DE SEVILLA
 SERVICIO DE URBANISMO
PLAN GENERAL DE ORDENACION URBANISTICA DE VILLANUEVA DE SAN JUAN

PRANO: ORDENACION DEL SUELO NO URBANIZABLE N° PLANO 8
 HOJA 4
 EL ARQUITECTO: ENRIQUE JAVIER ZAMORA RODRIGO ESCALA 1:10.000
 FECHA: ENERO 2007