

**CLASIFICACION Y AMBITOS**

- SUELO URBANO (modificado)
- · - · - SUELO URBANIZABLE (modificado)
- - - - - Conjunto Intramuros
- · · · · Casco Histórico
- - - - - UNIDADES DE ACTUACIÓN EN SUELO URBANO UA -
- - - - - SECTORES EN SUELO URBANIZABLE S -


**DESARROLLO (con fecha de aprobacion)**

Ambitos definidos en 1.995

- ED ESTUDIO DE DETALLE ED
- PU PROYECTO URBANIZACION PU
- PP PLAN PARCIAL PP

Ambitos definidos despues de 1.995

- ED ESTUDIO DE DETALLE ED
- PU PROYECTO URBANIZACION PU
- PP PLAN PARCIAL PP

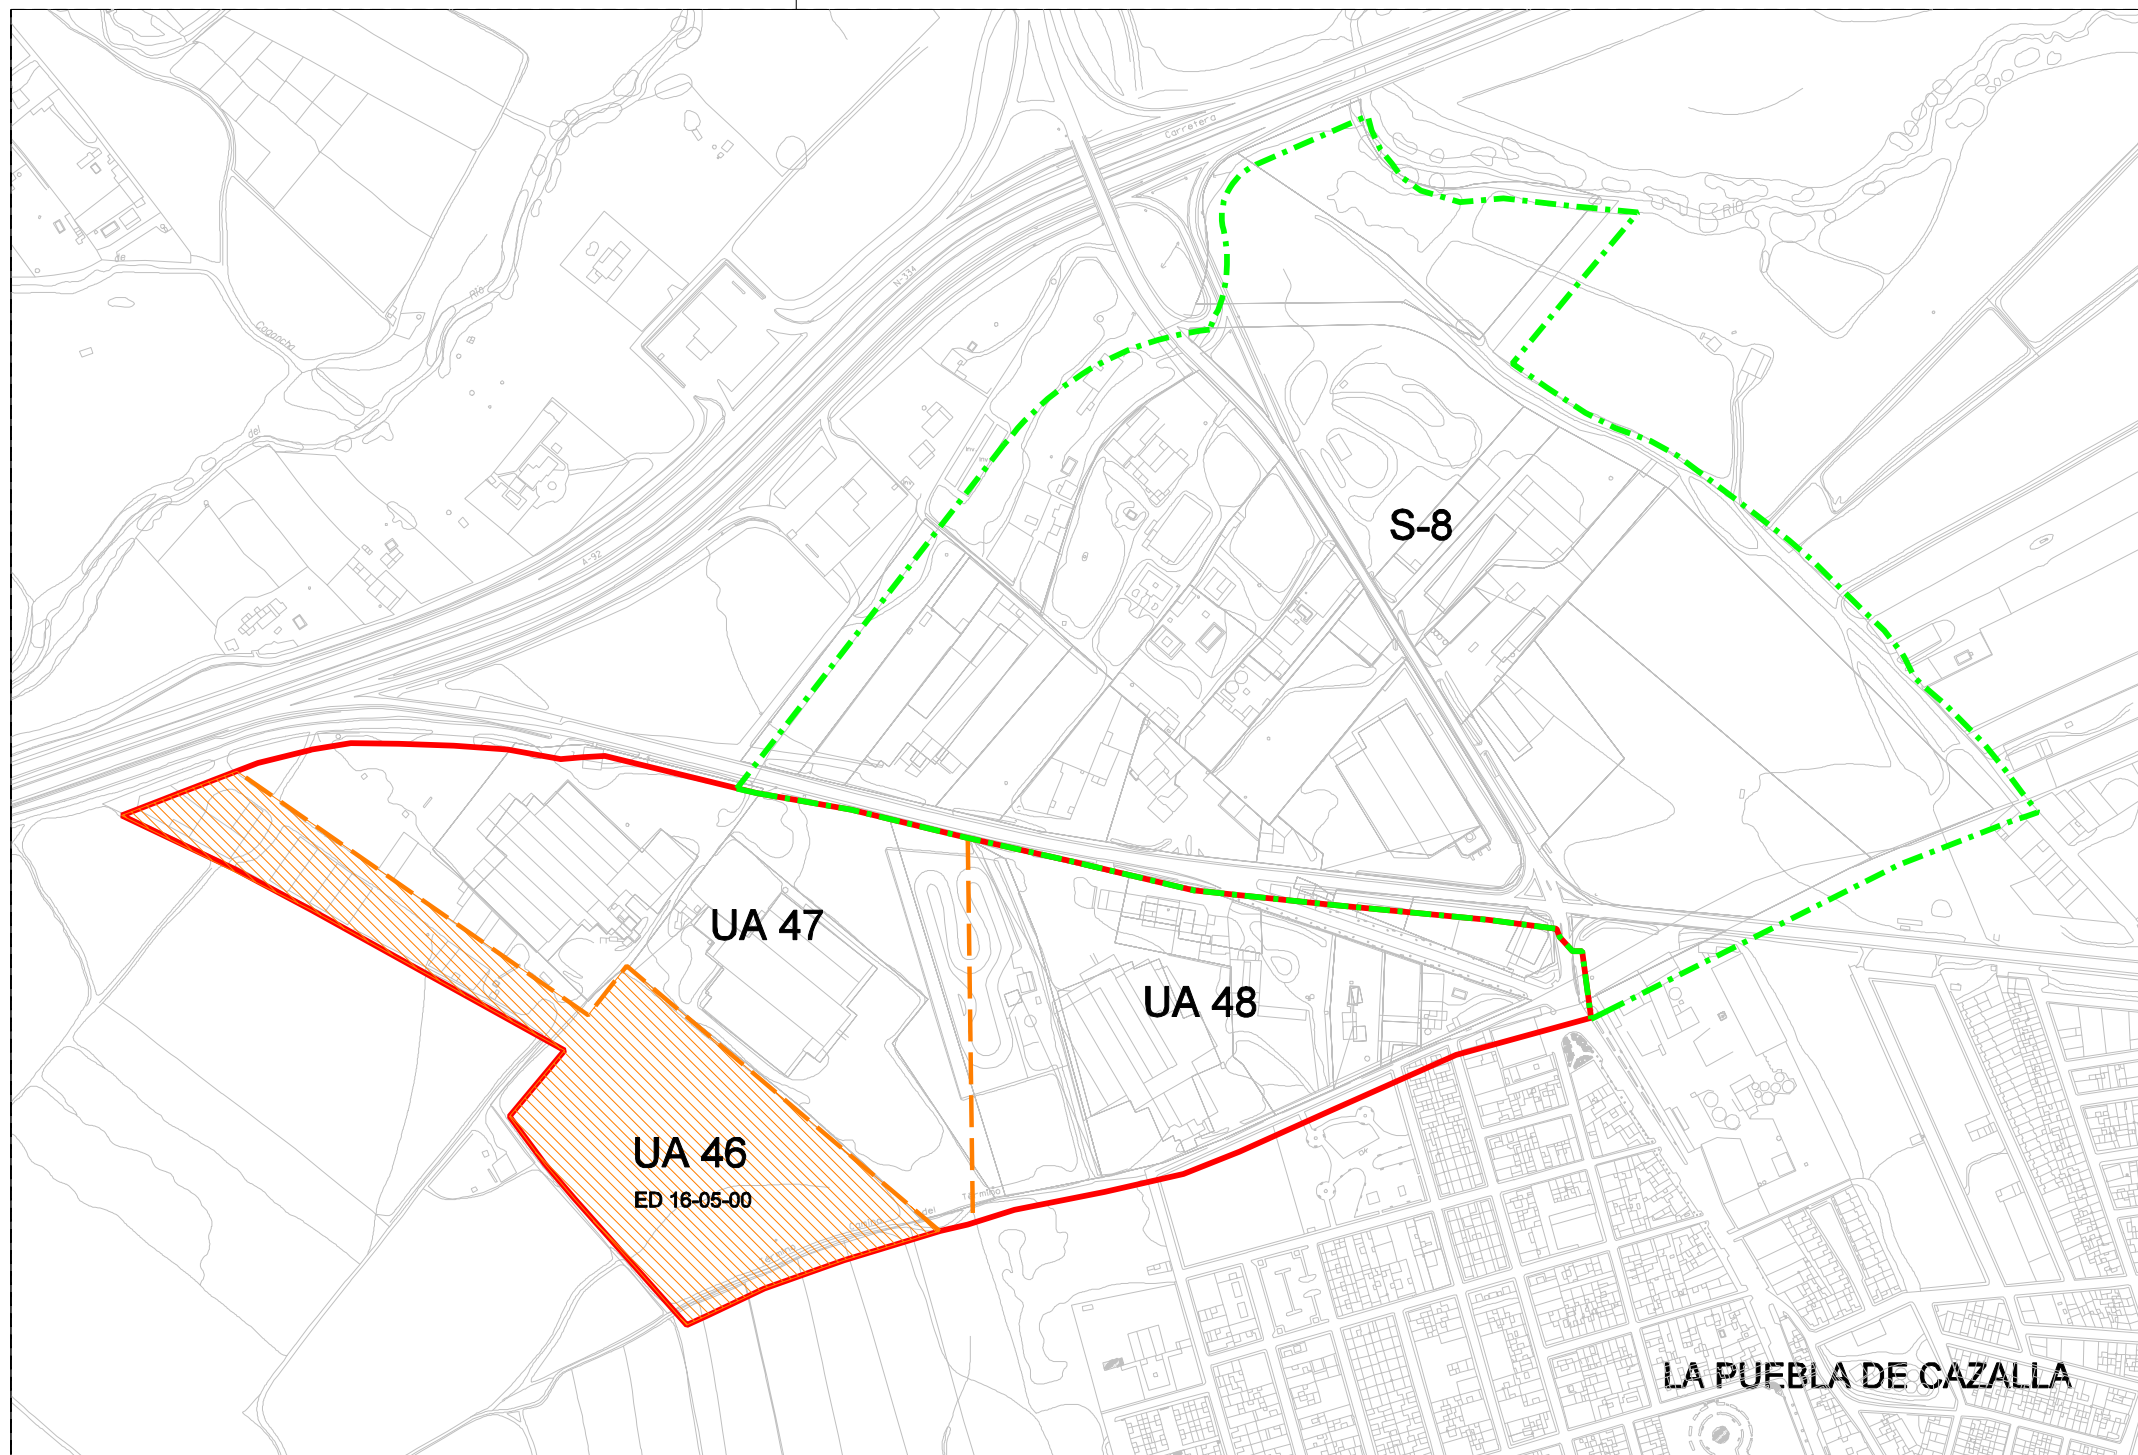

AMBITO VENTANAS  
E:1:250.000



**AVANCE PLAN GENERAL DE ORDENACION URBANISTICA  
MARCHENA (SEVILLA).**

FORMACION AYUNTAMIENTO DE  
MARCHENA (SEVILLA)

REDACCION SERVICIO DE URBANISMO  
DIPUTACION DE SEVILLA



INFORMACION  
**DESARROLLO DE LAS NORMAS SUBSIDIARIAS  
Aprobadas 27-09-1.995. (LA PUEBLA DE CAZALLA)**

TECNICO SUP. REDACTOR DE PLANEAMIENTO.

FERMIN VALLEJO GRUESO, arquitecto

redaccion: DICIEMBRE 2006

NUM. PLANO

**3.P**

HOJA NUM.

ESCALA  
1:5.000