




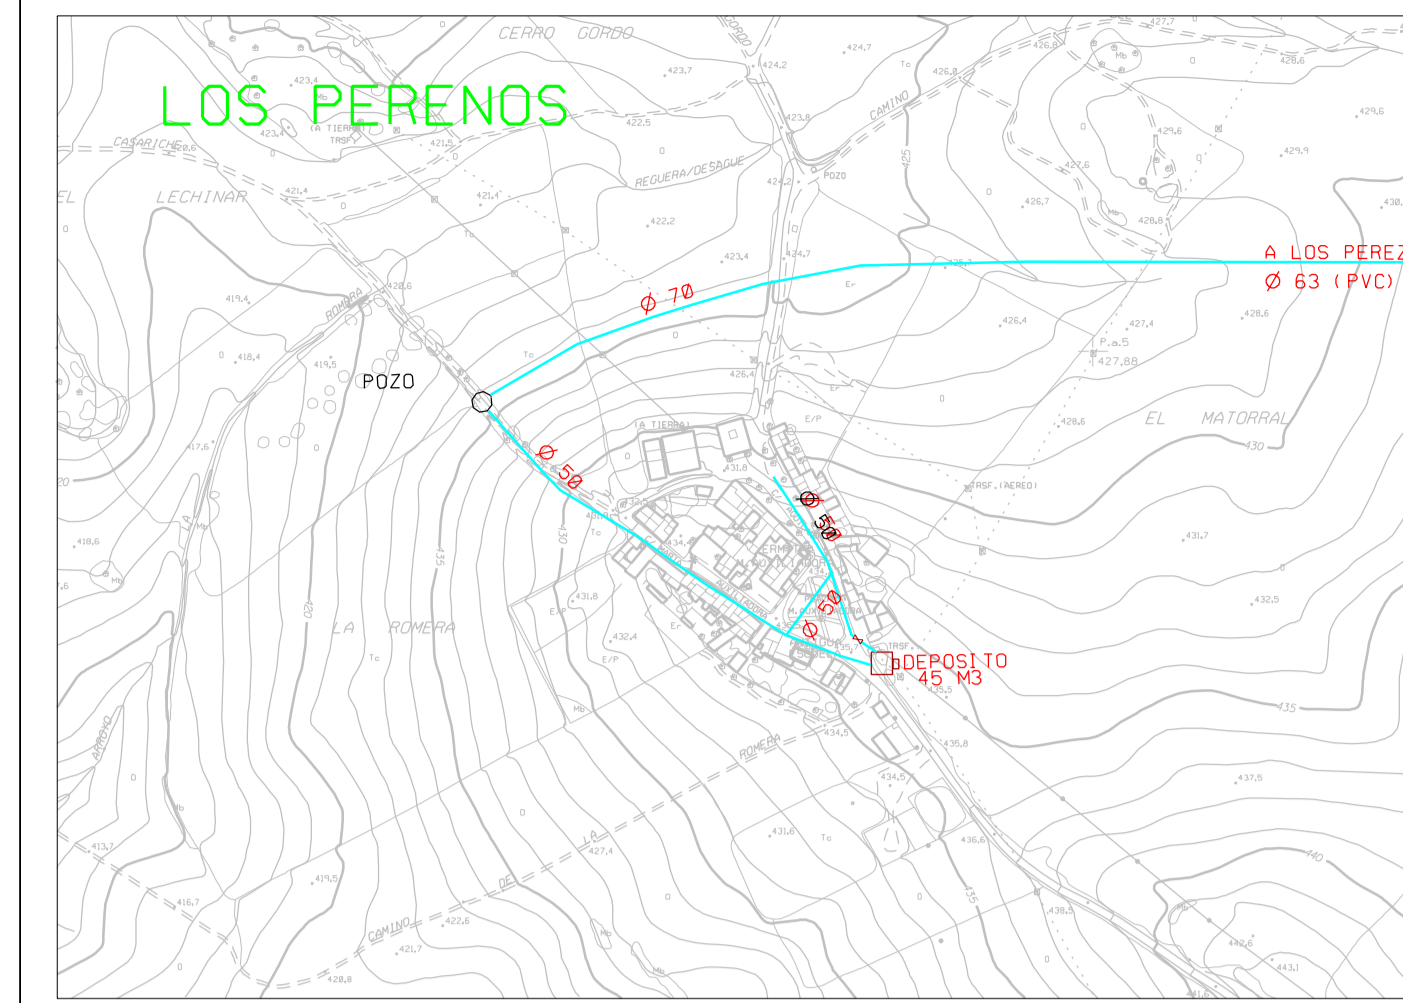

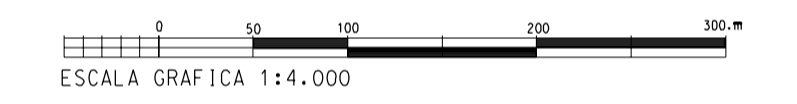


LOS PERENOS

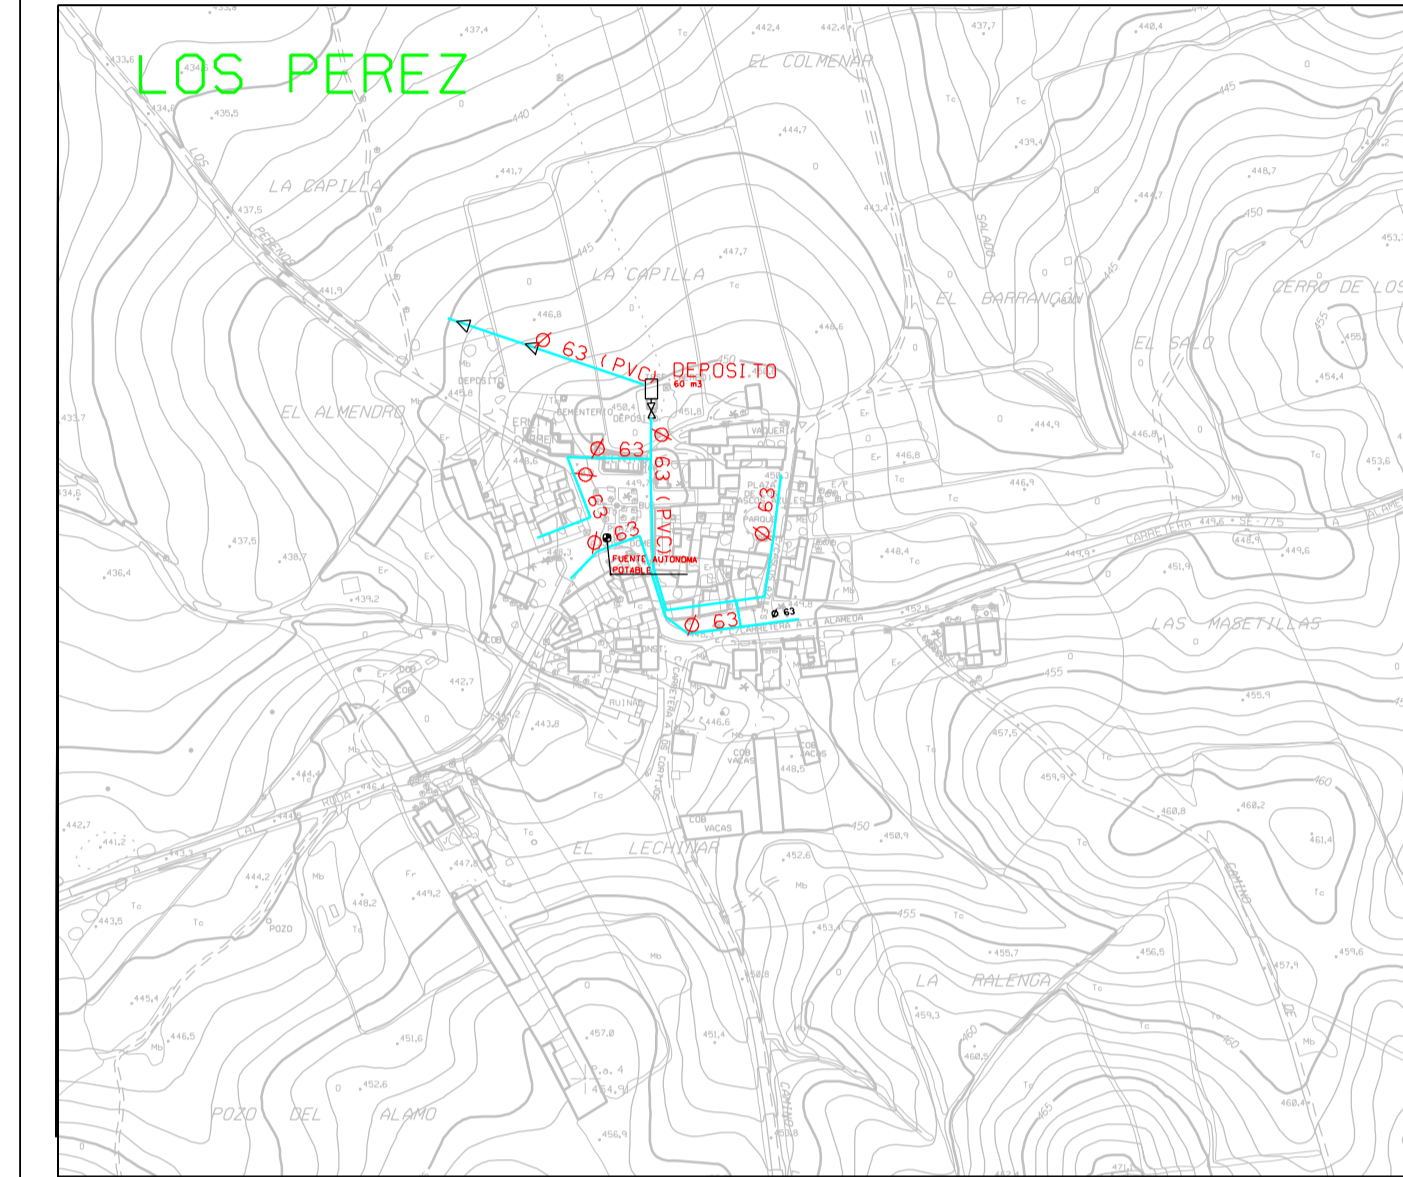

LOS PEREZ



-  LLAVE DE PASO
-  BOCA DE RIEGO
-  DIAMETRO (M.M.)
-  CONDUCCION MAYOR DE 100
-  CONDUCCION MENOR DE 100