



Suministro desde el Deposito de El Puntal

LA RODA DE ANDALUCIA

Suministro desde el Deposito Alto en Sierra de los Coballos Capacidad 1.500 m3

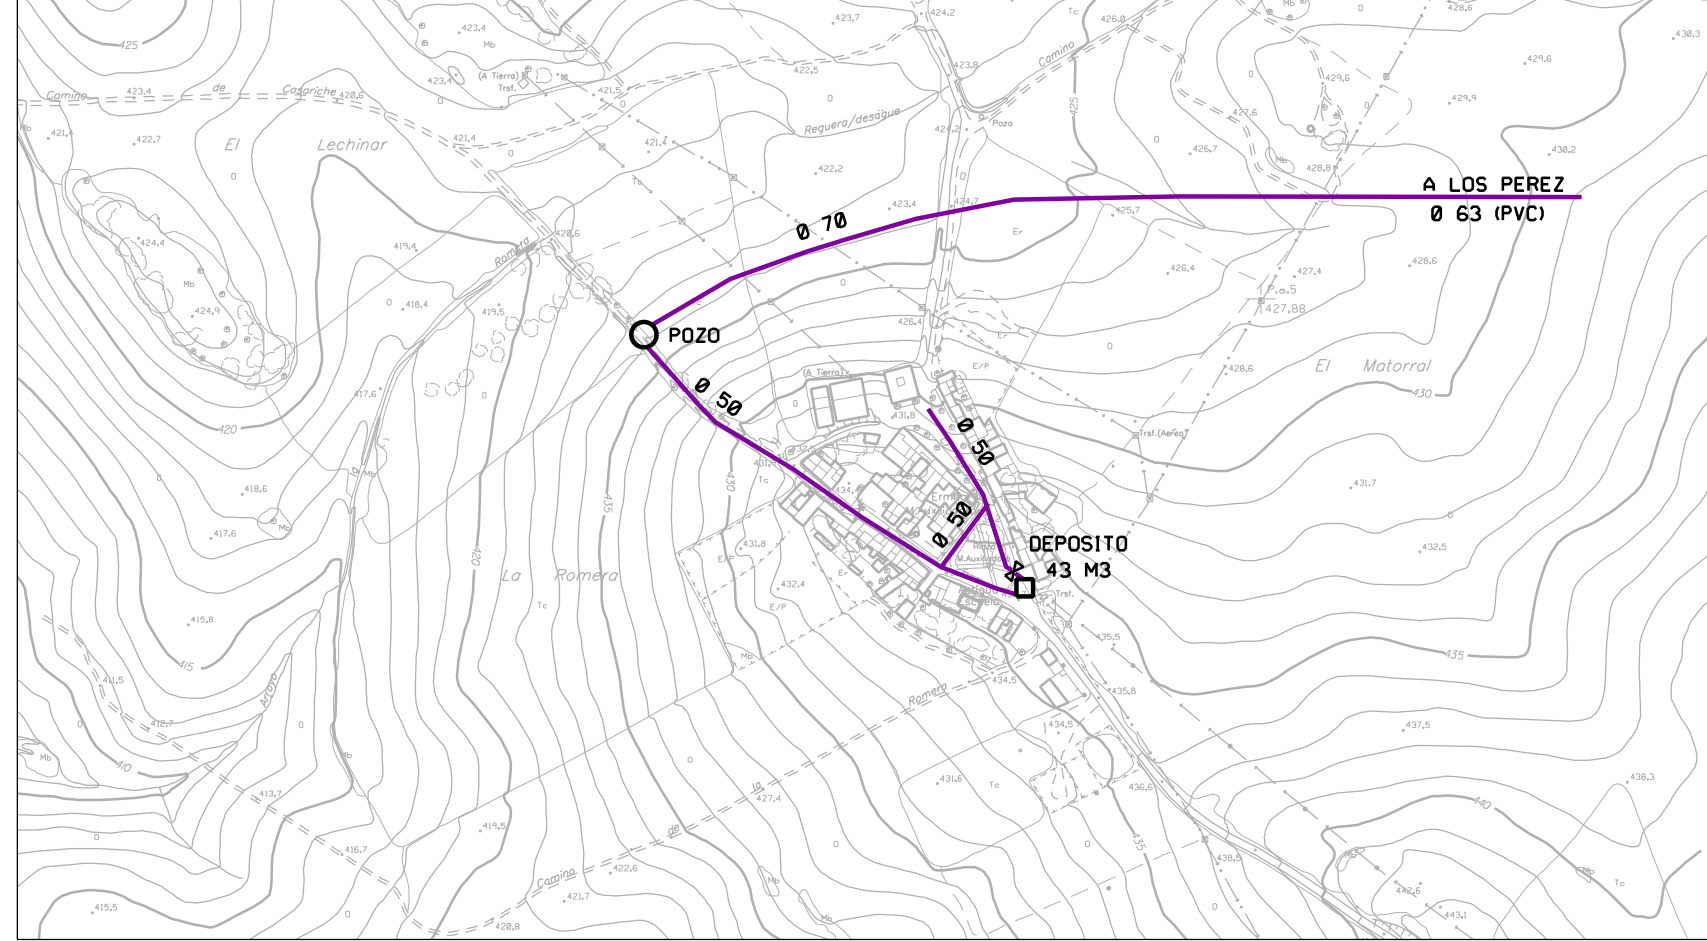

LOS PERENOS

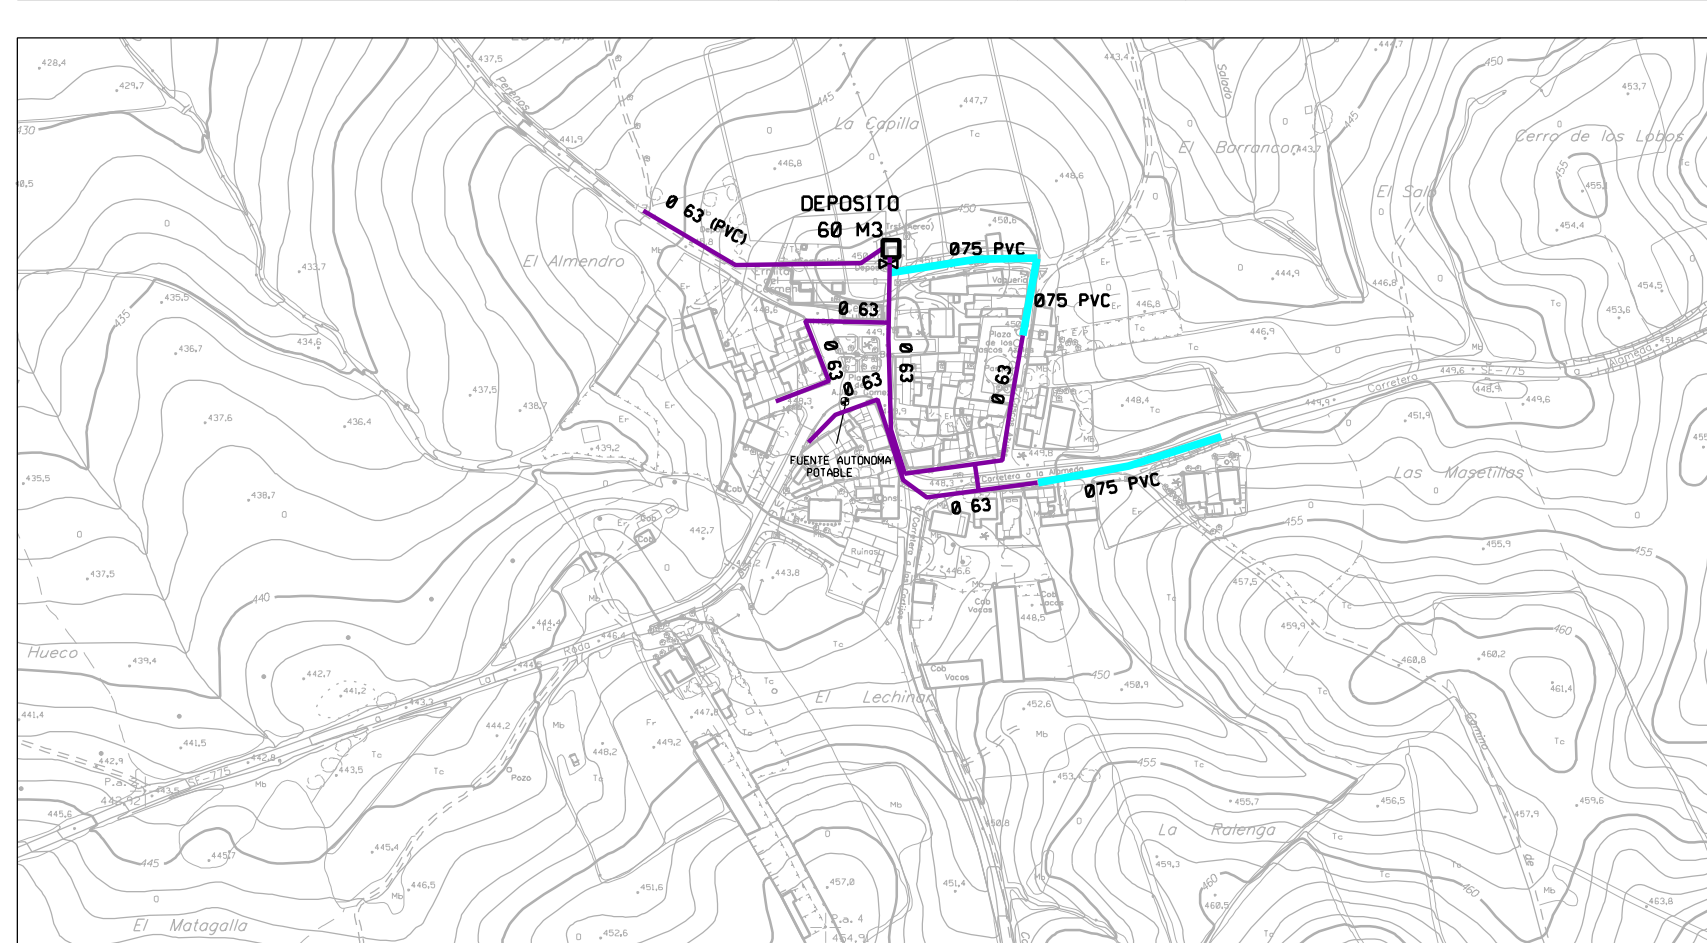

LOS PEREZ

ABASTECIMIENTO

- - - - - CONDUCCION DE SUMINISTRO
- - - - - CONDUCCION DE DISTRIBUCION EXISTENTE
- - - - - CONDUCCION EXISTENTE
- - - - - RED ARTERIAL MALLADA PROPUESTA
- - - - - RED DE DISTRIBUCION PROPUESTA
- - - - - NUEVA CONDUCCION MENOR DE Ø100
- 0 CONEXION CON RED EXISTENTE
- 0 DEPOSITO ALMACENAMIENTO
- D LLAVE DE PASE
- 530 CONSUMO MEDIO DIARIO (m3/d+a) EN LA MALLA