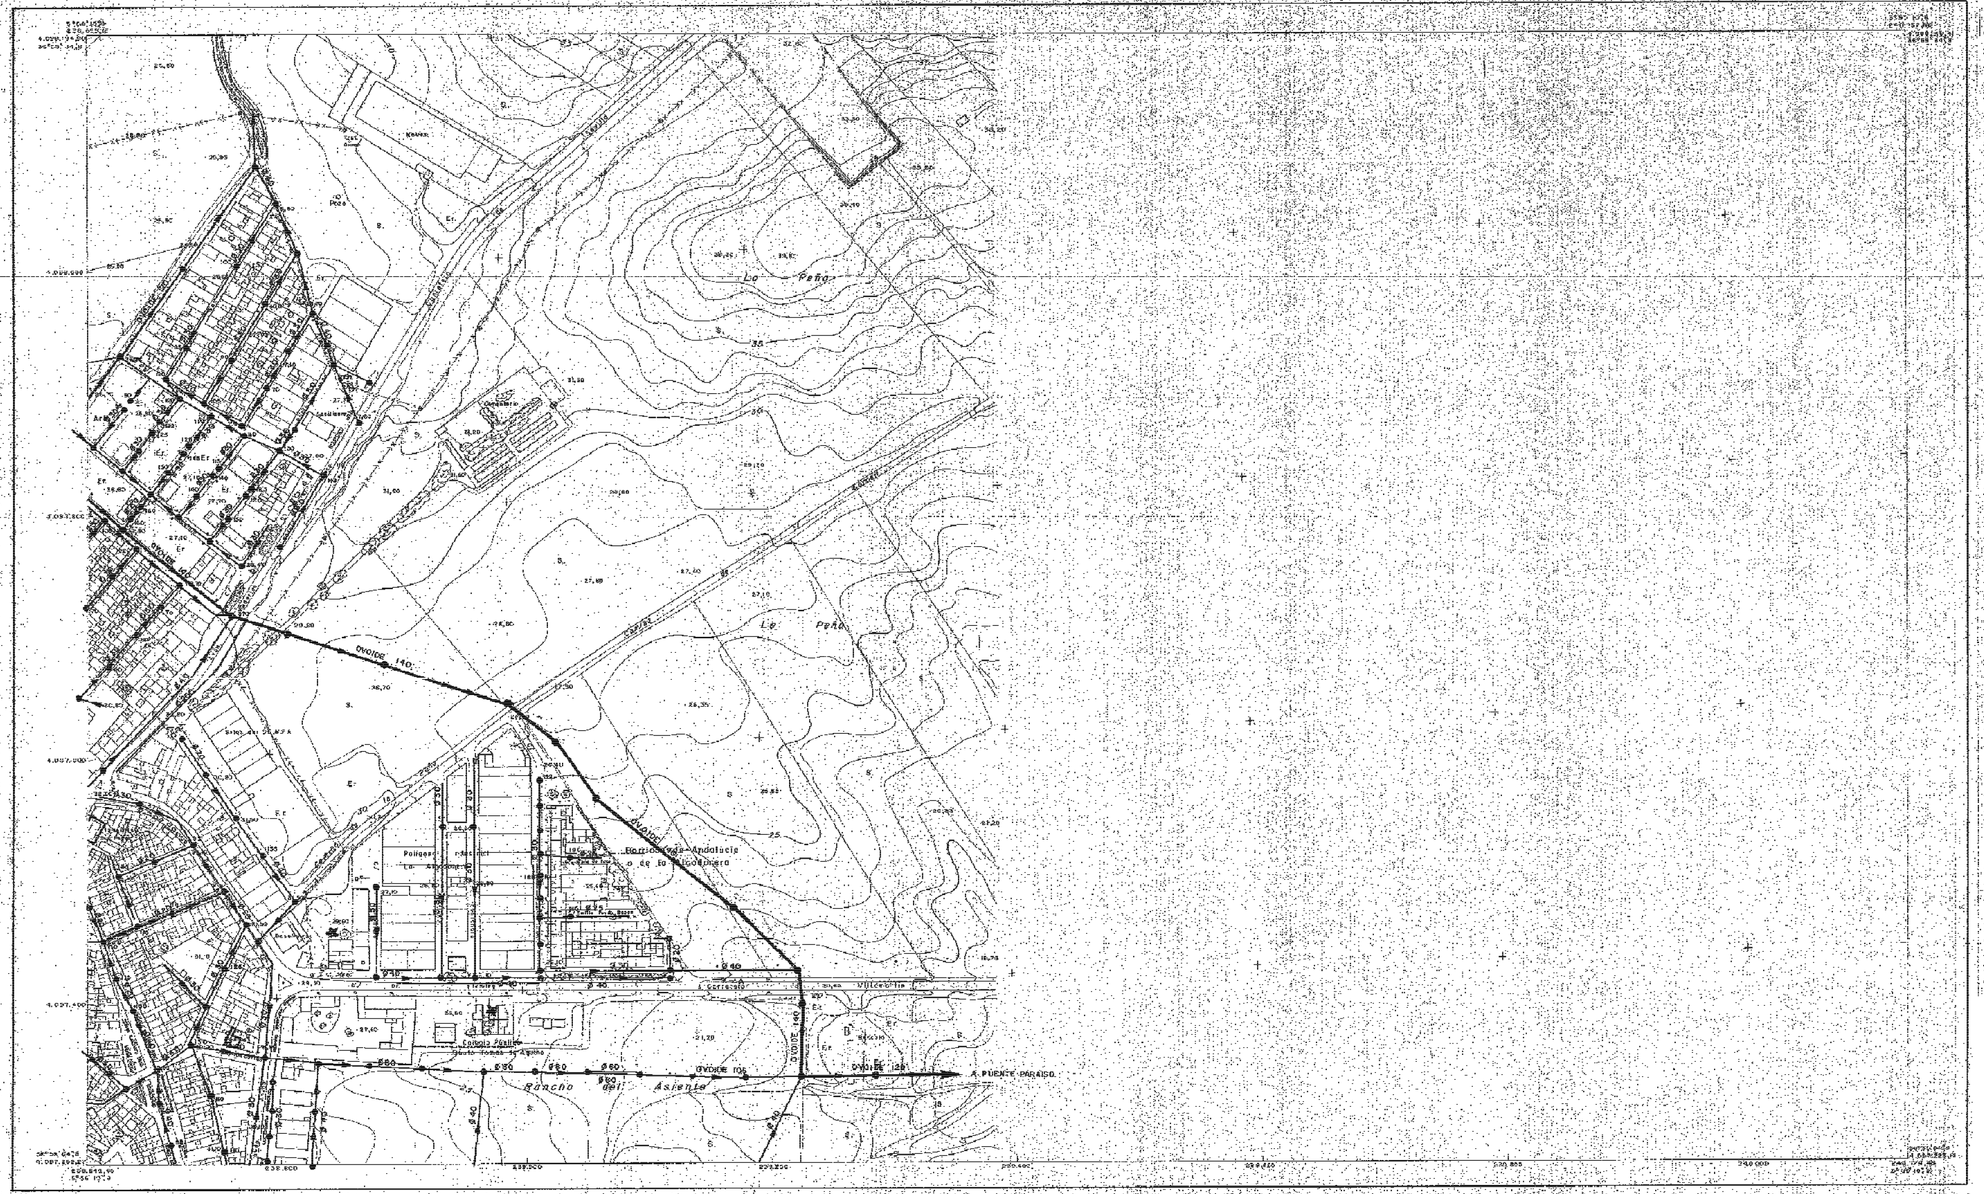

- Ø 40 — TUBO. (Ø DIAMETRO EN CMS).
- Ø 110 — COLECTOR (Ø DIAMETRO EN CMS).
- POZO DE REGISTRO.
- 120 — PROFUNDIDAD DEL POZO EN CMS.
- DIRECCION DEL VERTIDO.
- PUNTO DE VERTIDO A CIELO ABIERTO.
- CAMARA DE DESCARGA.
- DEPURADORA DE AGUAS RESIDUALES.

SIGNOS CONVENCIONALES

USOS DEL SUELO

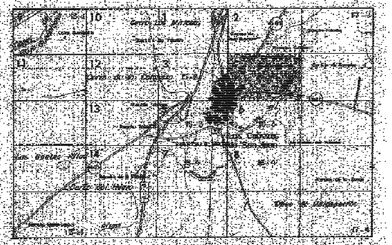

DISTRIBUCION DE HOJAS Y MAPA DEL TERMINO MUNICIPAL DE ESTA CONSORCIADA SOBRE BASE TOPOGRAFICA 1:50.000

AYUNTAMIENTO DE LAS CABEZAS DE SAN JUAN

NORMAS SUBSIDIARIAS DEL PLANEAMIENTO MUNICIPAL

DIPUTACION DE SEVILLA

INFORMACION

4-4

EDUARDO GARRIDO IBAÑEZ ARQUITECTO — Junio 2002 — APROBACION INICIAL