



A San Leandro 4 Km.

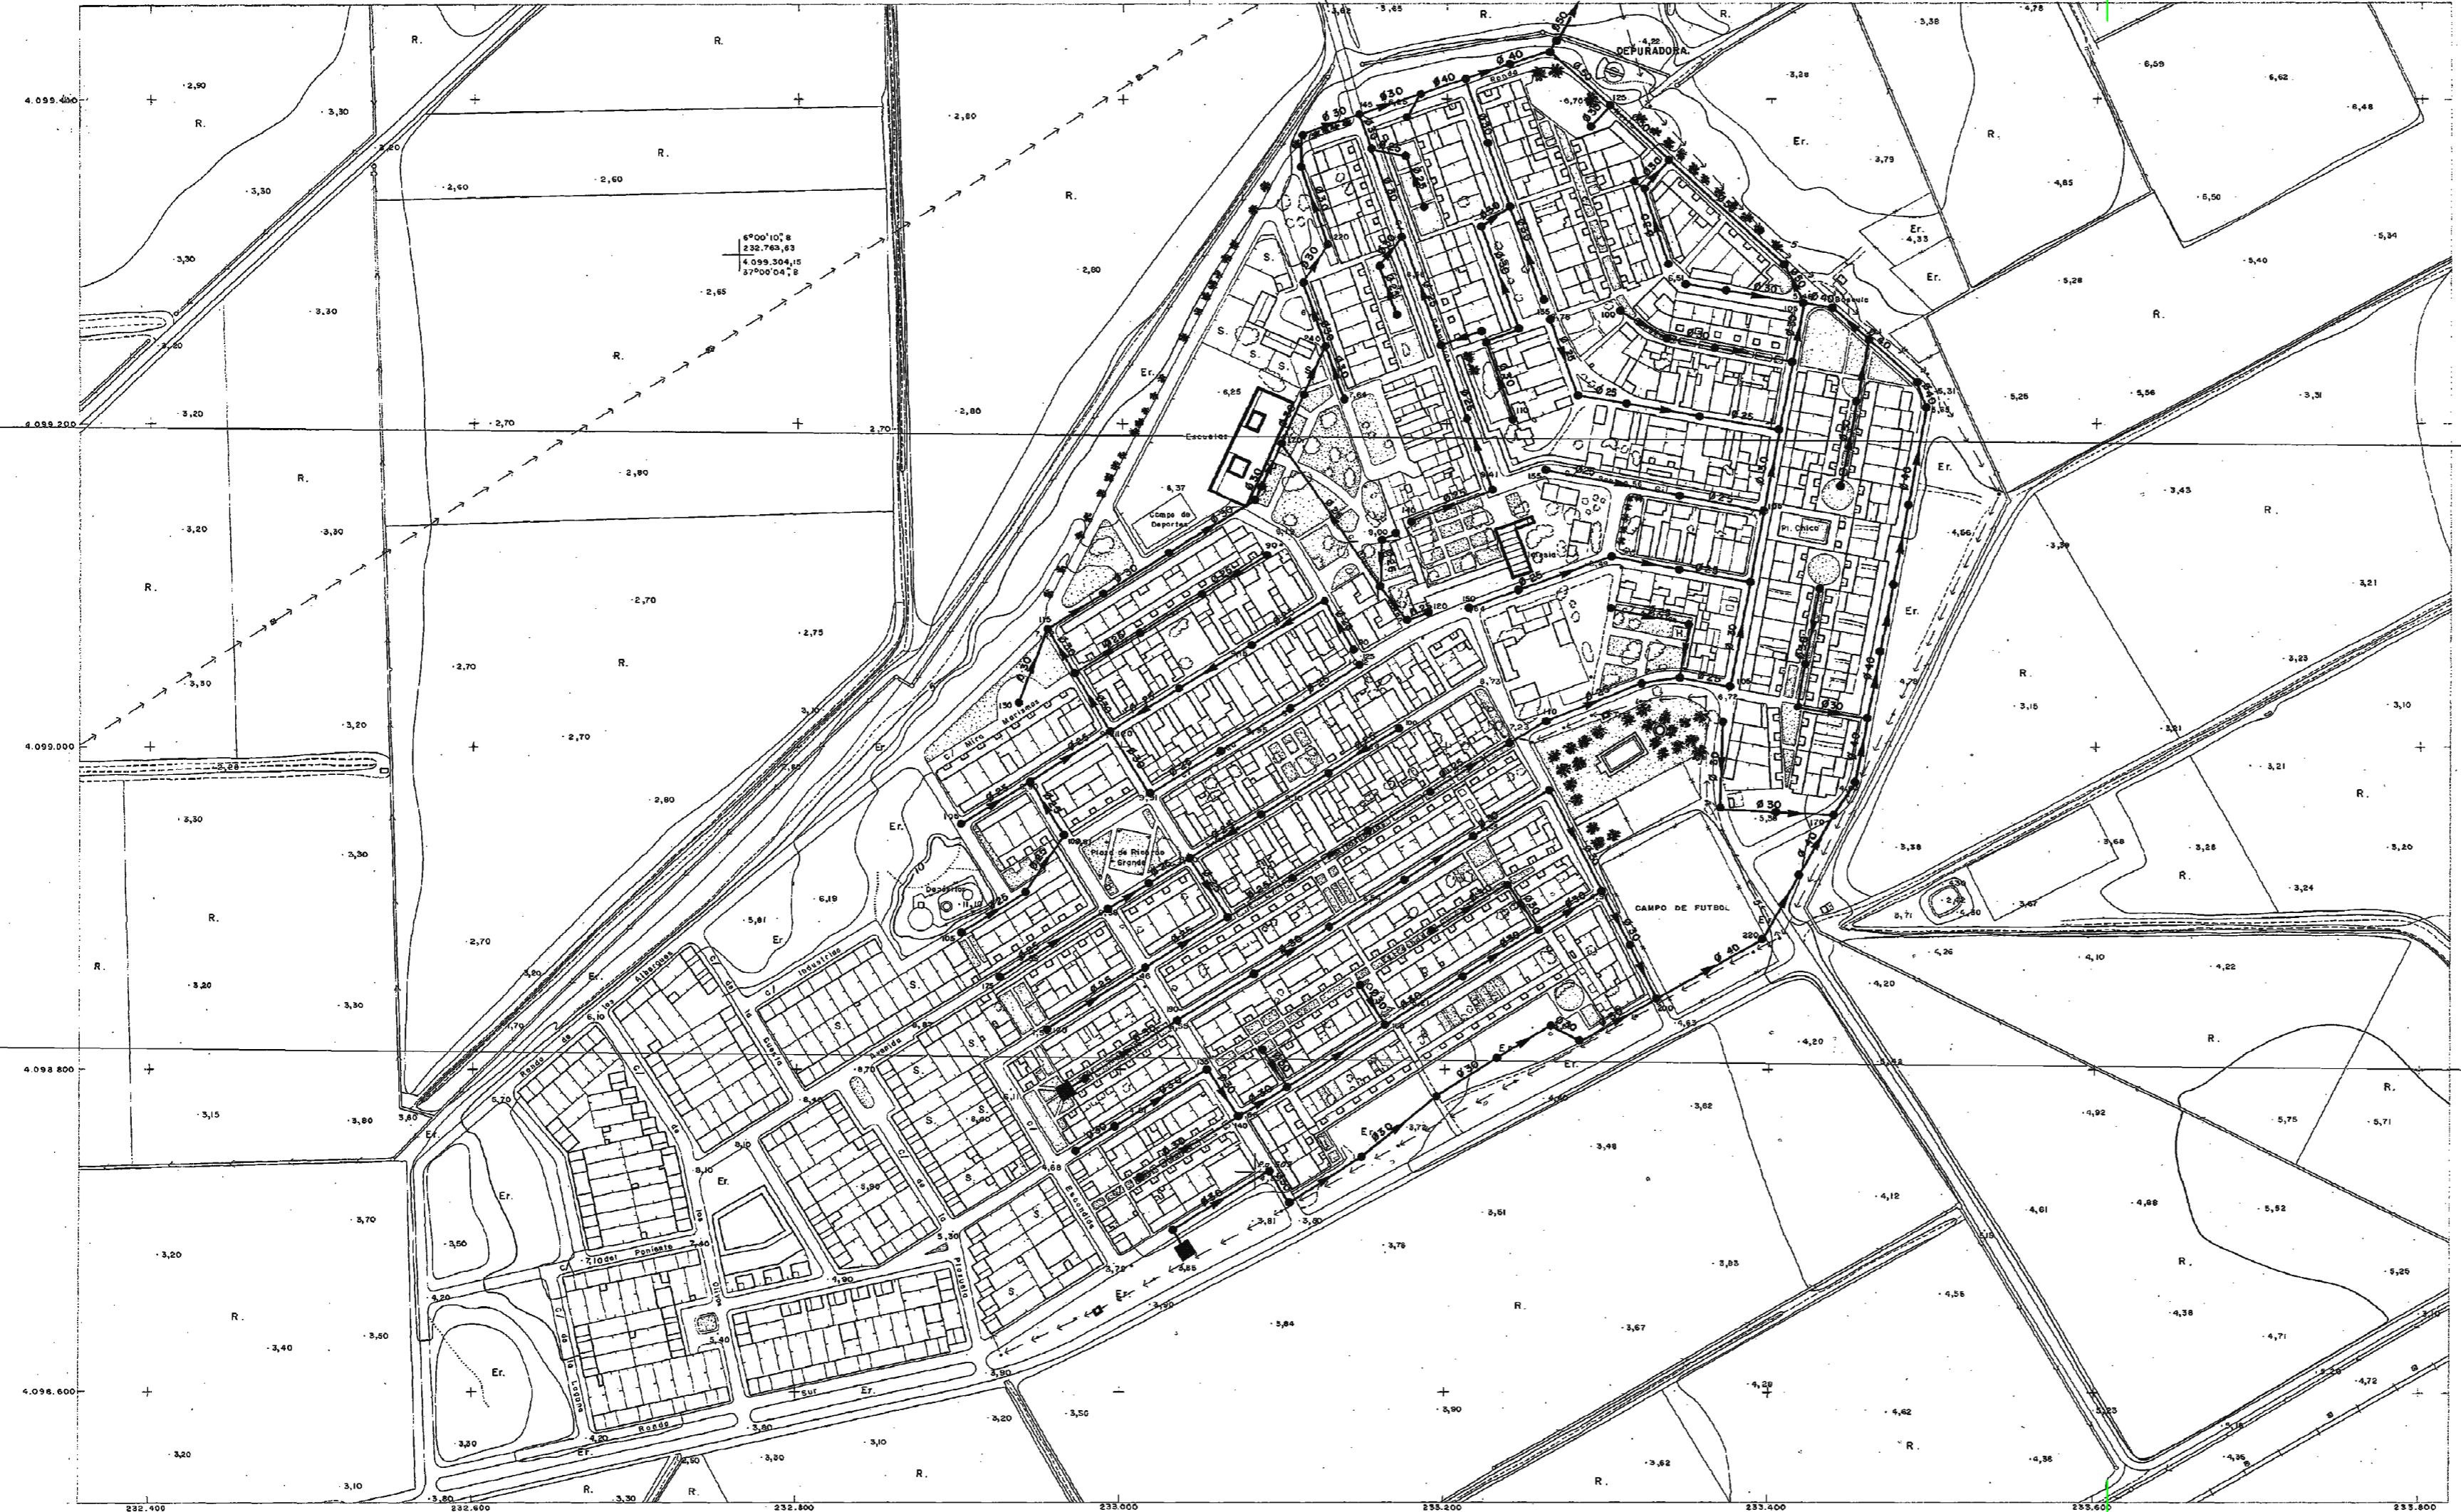

- Ø 40 TUBO. (Ø DIAMETRO EN CMS).
- Ø 140 COLECTOR. (Ø DIAMETRO EN CMS).
- POZO DE REGISTRO.
- 120 PROFUNDIDAD DEL POZO EN CMS.
- DIRECCION DEL VERTIDO.
- ▶ PUNTO DE VERTIDO A CIELO ABIERTO.
- CAMARA DE DESCARGA.
- DEPURADORA DE AGUAS RESIDUALES.

SIGNOS CONVENCIONALES					
K.2 Carretera - Hilo kilométrico	Edificio público o singular	Desagüe - Arroyo			
Comino carretera	Edificio privado	Canal			
Senda	Edificio en construcción	Acuñido			
Ferrocarril	Muro de contención	Monoválvula - Puente - Pozo			
→ Línea eléctrica, alta tensión	Vertice geodésico 1º, 2º y 3º Orden	Piscina - Estanque - Transformador			
→ Línea eléctrica, media tensión	Vertice topográfico - Punto de apoyo	Torre metélica - Poste - Farola			
→ Línea eléctrica, baja tensión	Límite de provincia	Curvas de nivel - Cole.			
Línea telefónica	Límite de término municipal	Curva de depresión			
Muro, pared o topio	Límite de parcela	Selo vivo			
Atalaya, cerca metélica	Límite de cultivo	Masa de árboles			

USOS DEL SUELO					
Mt MONTE ALTO	S SECARO	H HERBA	Ft FRUTALES	Ef ENAL	
Mb MONTAÑA BAJO	R REGADÍO	V VÍREDO	O OLIVAR	Pd PRADOS Y DEBESAS	

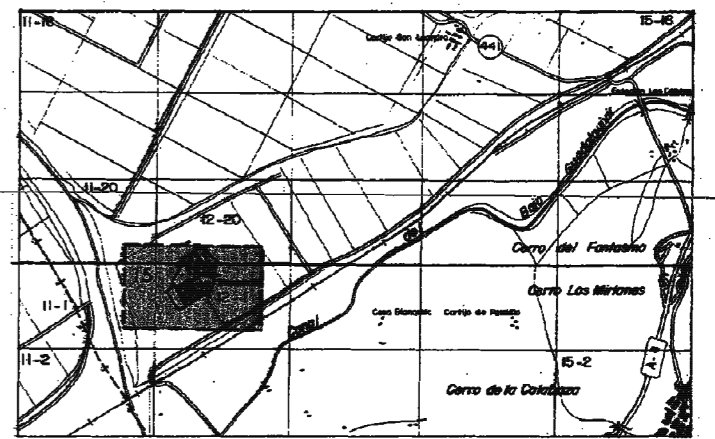

DISTRIBUCION DE HOJAS Y AMBITO DEL LEVANTAMIENTO DE ESTA CARTOGRAFIA SOBRE BASE A ESCALA 1:50.000

AYUNTAMIENTO DE LAS CABEZAS DE SAN JUAN
 NORMAS SUBSIDIARIAS
 DEL PLANEAMIENTO MUNICIPAL



INFORMACION

4-15