



6° 09' 10,79"
 4.103.003,44
 137° 02' 04,76"

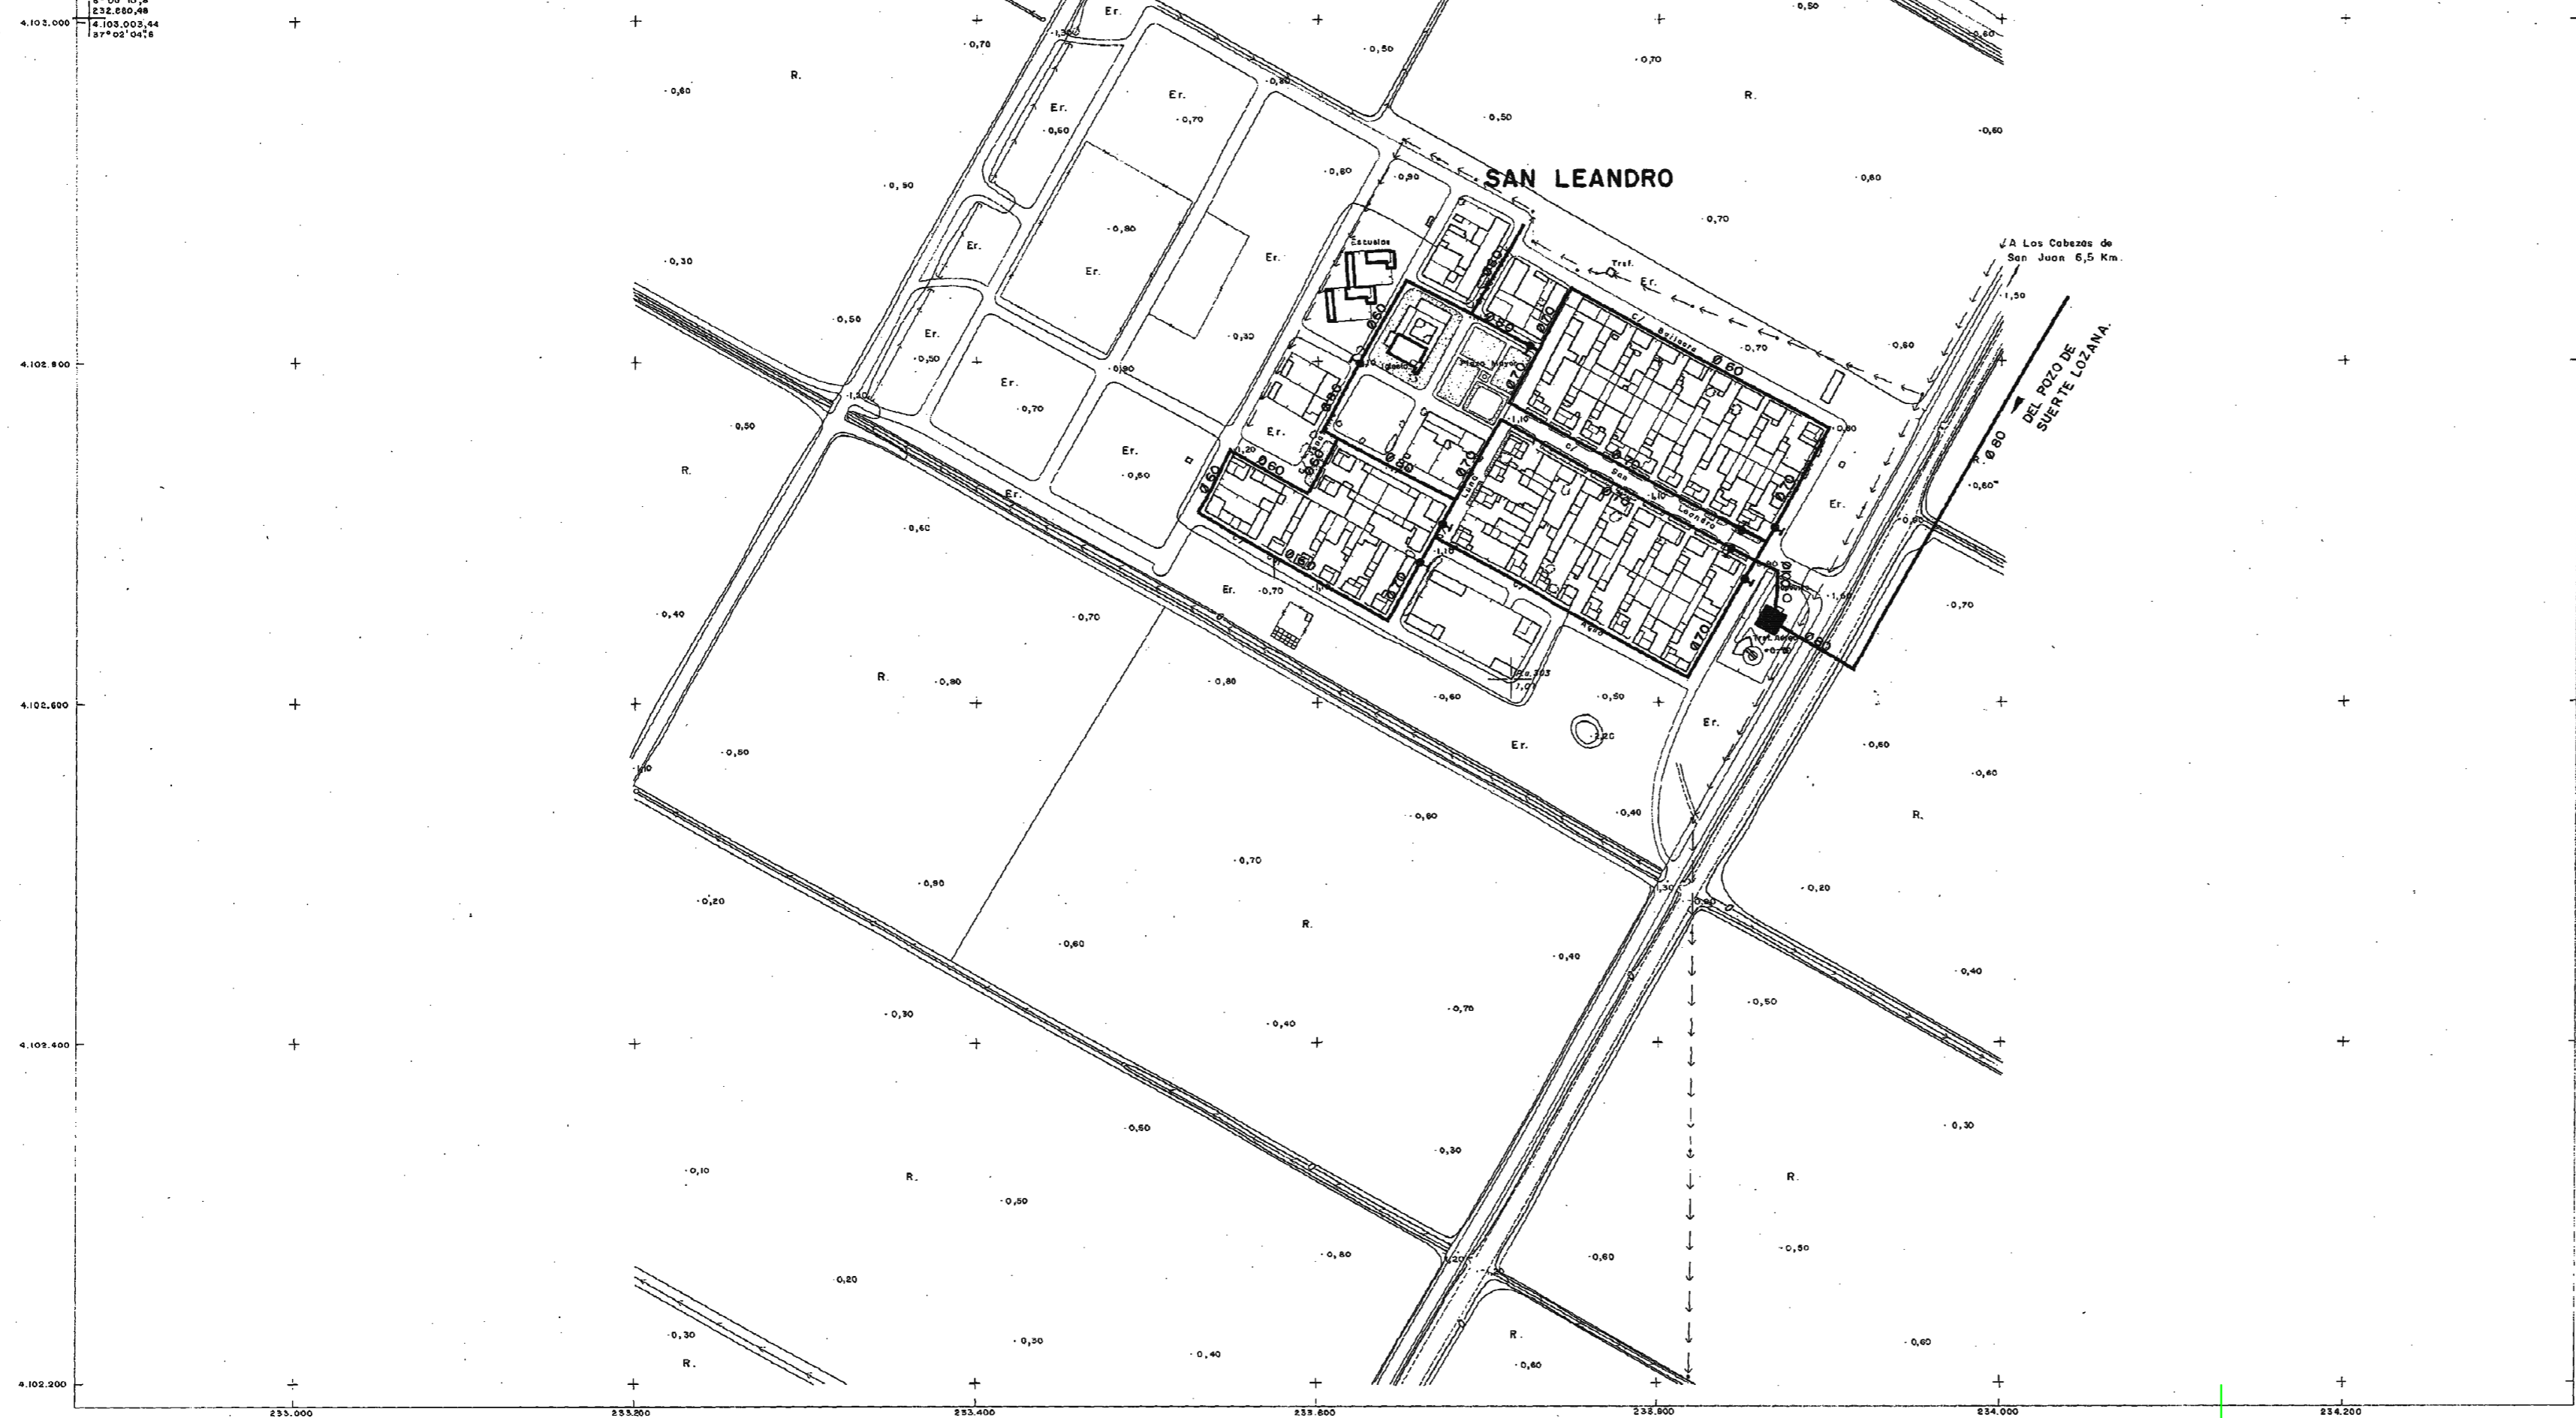

- TUBO. (Ø DIAMETRO EN m/m).
- LLAVE DE PASO.
- CAPTACION.
- DEPOSITO REGULADOR.

SIGNOS CONVENCIONALES		
— R. 2	Carretera - Hilo Metéorico	Edificio público o singular.
—	Camino carretera.	Edificio privado
—	Senda	Edificio en construcción
—	Ferrocarril	Muro de contención
— x —	Línea eléctrica, alta tensión	△ Vértice geodésico 1º, 2º y 3º Orden
—	Línea eléctrica, media tensión	△ Vértice topográfico - Punto de apoyo
—	Línea eléctrica, baja tensión	—+— Límite de provincia.
—	Línea telefónica.	—+— Límite de término municipal.
—	Muro, pared o topia.	— Límite de parcela.
—	Almbrado, cerca metéorica.	— Límite de cultivo.
—	Desagüe - Arroyo.	— Cond.
—	Acueducto	○ Monumento - Fuente - Pozo
—	Parcela - Estación - Transformador.	—
—	Torre metéorica - Poste - Farolito	—
—	Curvas de nivel - Colo.	—
—	Curva de depresión.	—
—	Seto vivo.	—
—	Masa de árboles.	—

USOS DEL SUELO	
MO	MONTE ALTO
MB	MONTE BAJO
S	SECAÑO
R	REBAMO
H	HUERTA
V	VIVERO
FR	FRUTALES
O	OLIVAR
ER	ERIAL
PD	PÁRAMOS Y DEVALIÉS

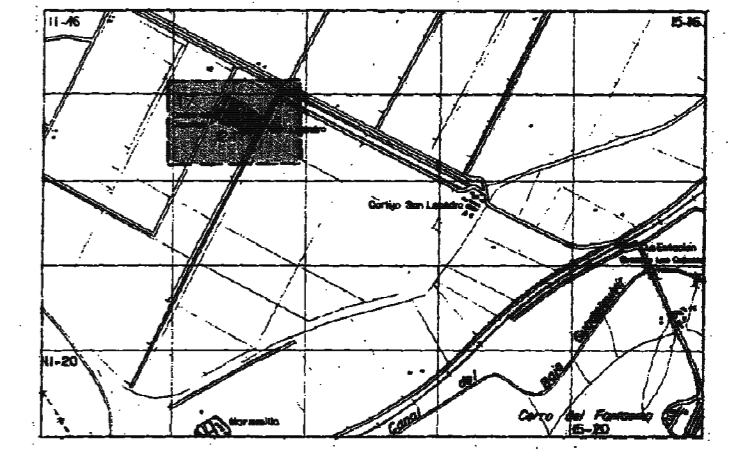

DISTRIBUCION DE HOJAS Y AMBITO DEL LEVANTAMIENTO DE ESTA CARTOGRAFIA SOBRE BASE A ESCALA 1:50.000

AYUNTAMIENTO DE LAS CABEZAS DE SAN JUAN
 NORMAS SUBSIDIARIAS
 DEL PLANEAMIENTO MUNICIPAL

DIPUTACION DE SEVILLA

INFORMACION

5-17