EL REAL DE LA JARA

E2-919/ 3-6

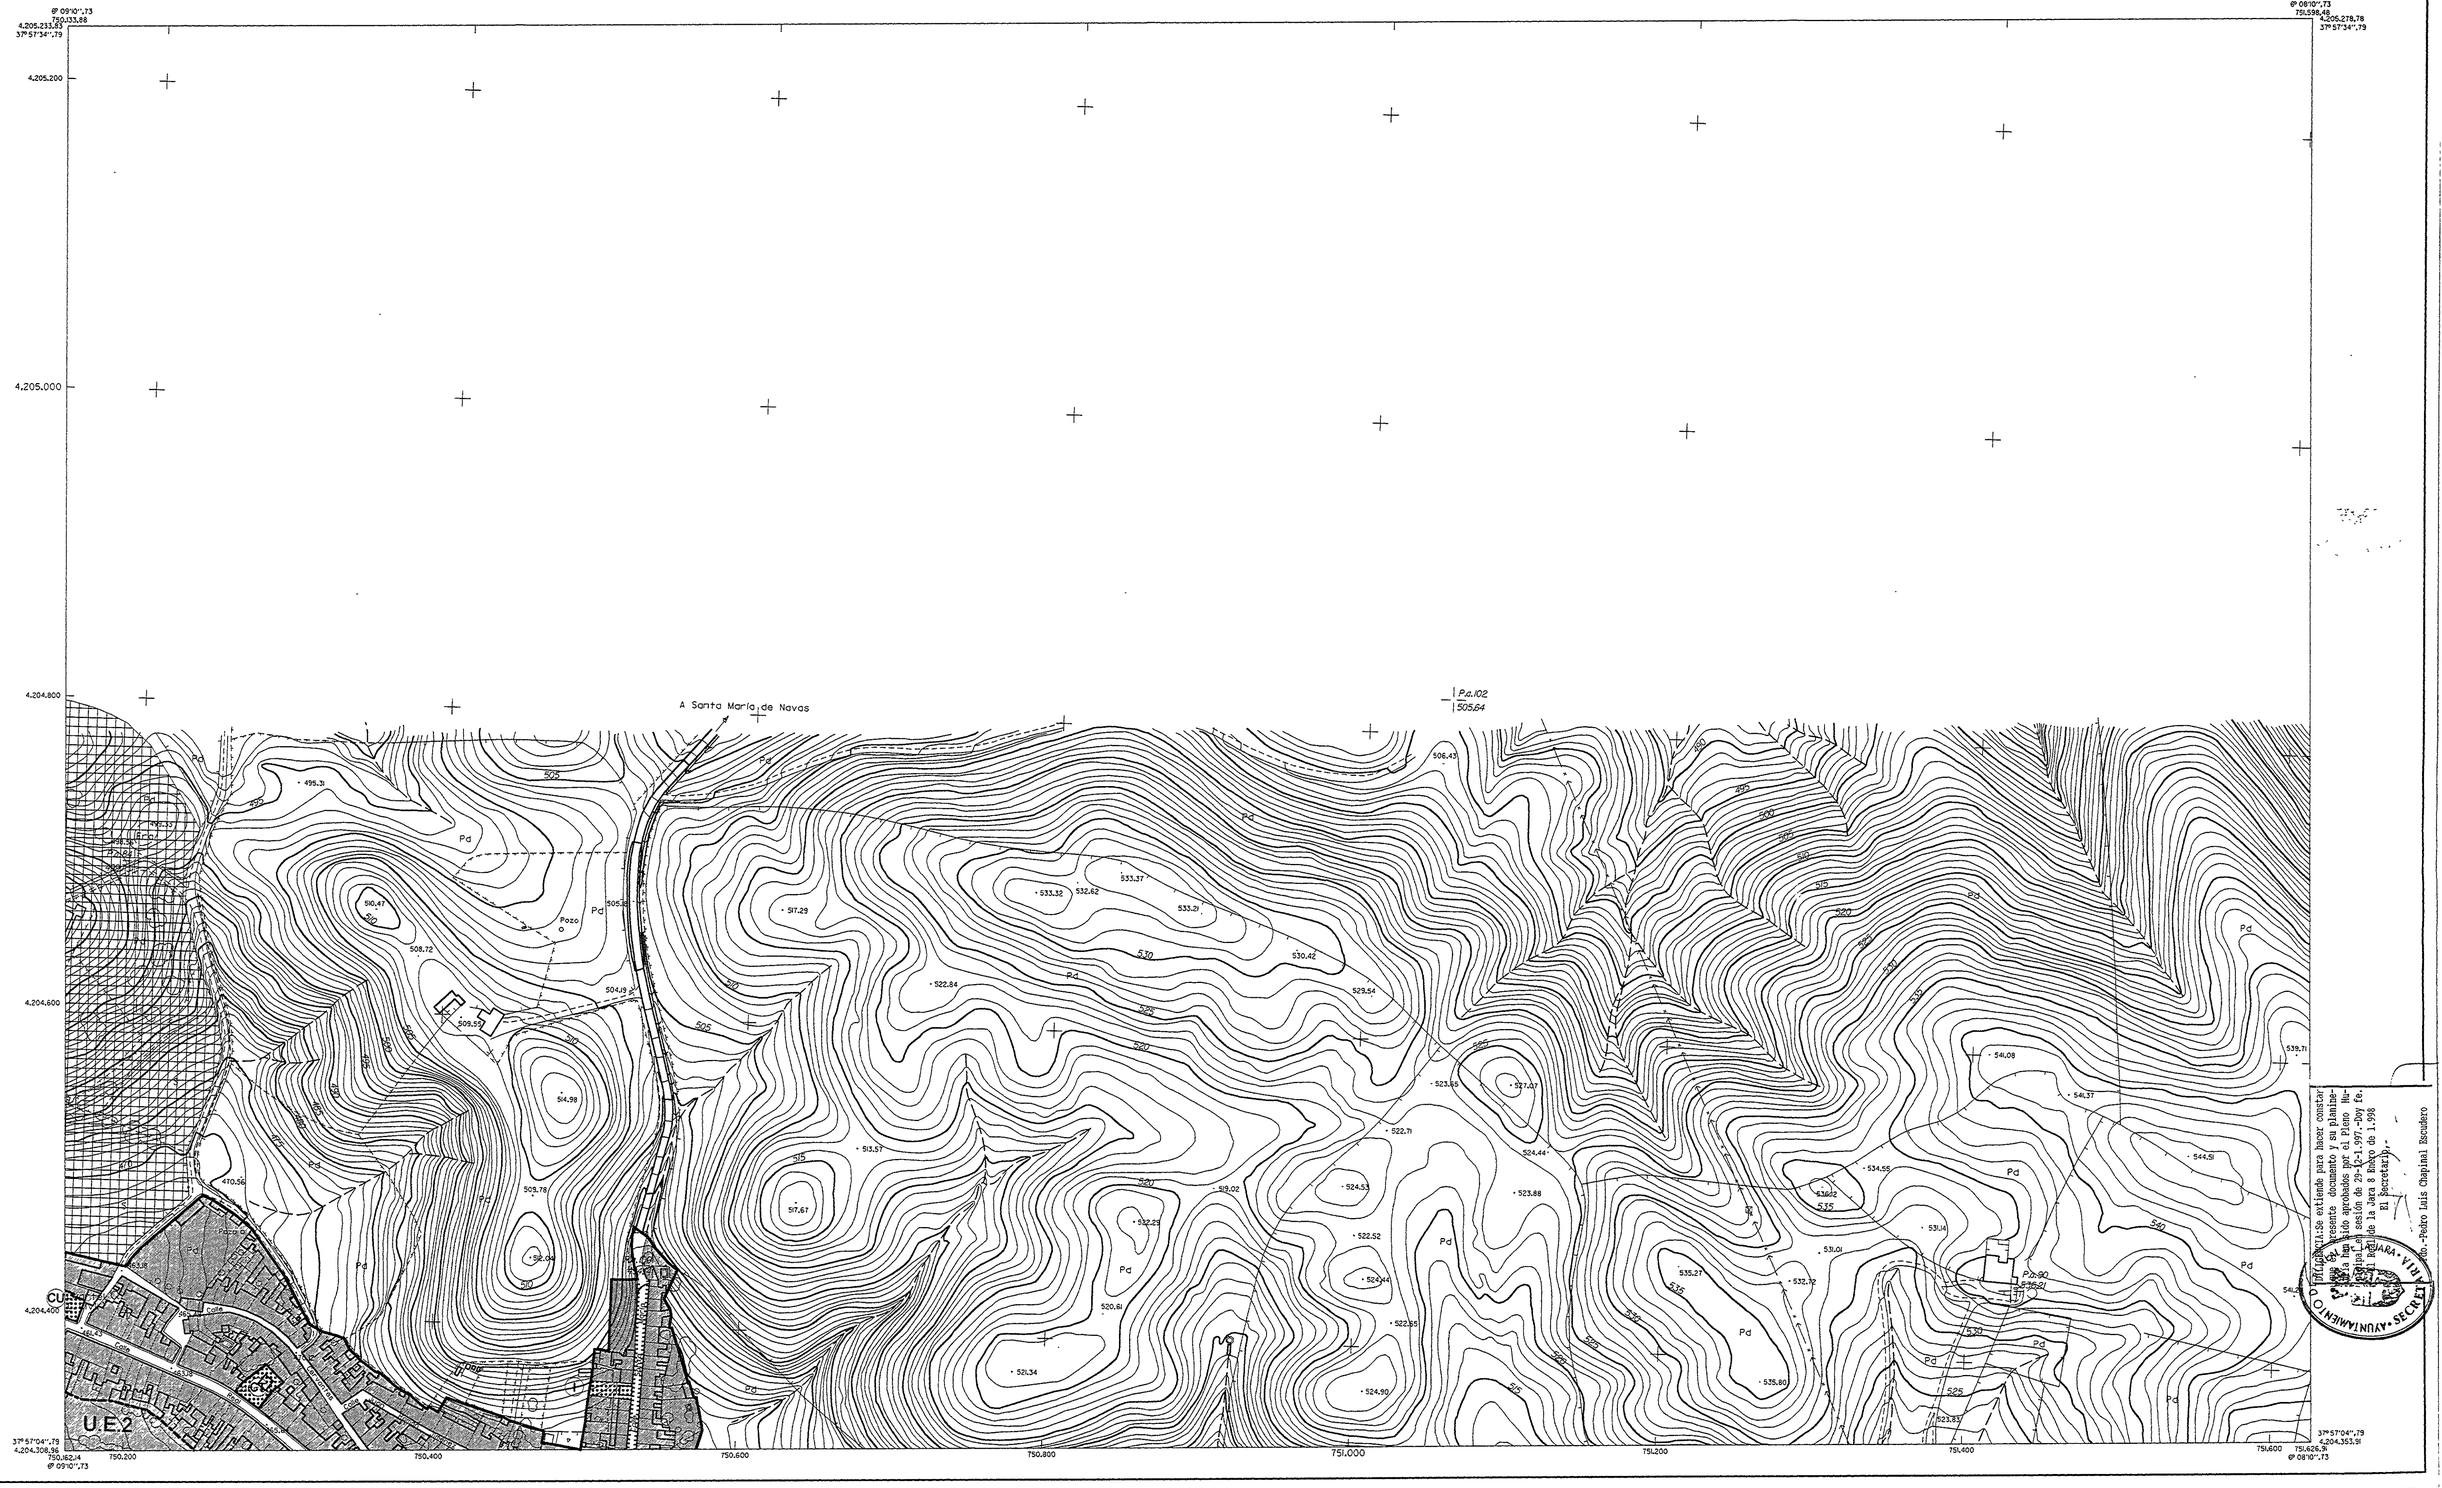


## SIGNOS CONVENCIONALES

- Carretera.- Hito kilométrico
- Camino carretero
- Senda
- Ferrocarril
- Línea eléctrica, alta tensión
- Línea eléctrica, media tensión
- Línea eléctrica, baja tensión
- Línea telefónica
- Muro, pared o tapia
- Alambrada, cerca metálica
- Edificio público o singular
- Edificio privado
- Edificio en construcción
- Muro de contención
- Vértice geodésico. 1º 2º y 3º Orden
- Vértice topográfico. Punto de apoyo
- Límite de provincia
- Límite de termino municipal
- Límite de parcela
- Límite de cultivo
- Desagüe.- Arroyo
- Canal
- Acequia
- Manantial.- Fuente.- Pozo
- Trsf. Piscina-Estanque-Transformador
- Torre metálica.- Poste.- Farola
- 625.5 Curvas de nivel.- Cota
- Curva de depresión
- Seto vivo
- Masa de Arboles

## USOS DEL SUELO

| | | | | | | | | | |
|---|---|---|---|---|---|---|---|---|---|
| Ma | MONTE ALTO | S | SECANO | H | HUERTA | Fr | FRUTALES | Er | ERIAL |
| Mb | MONTE BAJO | R | REGADIO | V | VIÑEDO | O | OLIVAR | Pd | PRADOS Y DEHESAS |

## DELIMITACIONES.

- LIMITE DEL SUELO URBANO.
- DELIMITACION DE SECTOR.
- DELIMITACION DE UNIDAD DE EJECUCION
- U.E. DENOMINACION DE UNIDAD DE EJECUCION.

## ZONAS EN SUELO URBANO.

- RESIDENCIAL
- RESIDENCIAL EN PROYECTO UNITARIO.
- INDUSTRIAL.

## ZONAS EN SUELO APTO PARA SER URBANIZADO.

- RESIDENCIAL
- INDUSTRIAL.

## ZONAS EN SUELO NO URBANIZABLE.

- NO URBANIZABLE.
- ZONA DE PROTECCION DEL ENTORNO DEL CASTILLO.

## SISTEMAS LOCALES.

- VIARIO.
- JARDINES Y ZONAS VERDES.
- EQUIPAMIENTO COLECTIVO.

## SISTEMAS GENERALES.

- COMUNICACIONES.
- EQUIPAMIENTO COLECTIVO.
- PARQUES Y AREAS LIBRES.

## EQUIPAMIENTOS.

- (I) INFRAESTRUCTURA.
- (D) DEPORTIVO.
- (E) EDUCATIVO
- (S) SANITARIO.
- (R) RELIGIOSO.
- (A) ASISTENCIAL.
- (AD) ADMINISTRATIVO.
- (CM) CEMENTERIO.
- (CU) CUARTEL GUARDIA CIVIL.
- (M) MERCADO.
- (C) CULTURAL.
- (RE) RECREATIVO.

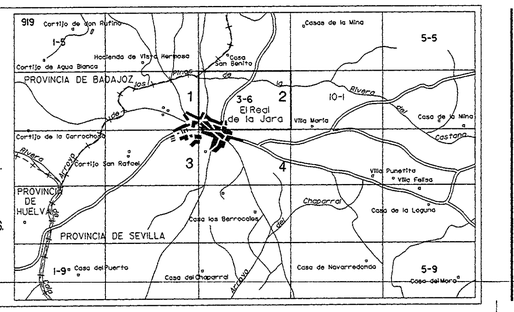


# NORMAS SUBSIDIARIAS DEL PLANEAMIENTO MUNICIPAL DE EL REAL DE LA JARA

FORMACION: AYUNTAMIENTO DE EL REAL DE LA JARA

REDACCION: DIPUTACION PROVINCIAL DE SEVILLA

DIPUTACION DE SEVILLA

ORDENACION: CALIFICACION DE SUELO

TEXTO DEFENDIDO APROBADO

Nº PLANO: 12

HOJA Nº 2

ESCALA: 1:2.000

ARQUITECTO REDACTOR: EDUARDO GARRIDO IBAÑEZ

FECHA: 17-JULIO-1.997.

APROBACION C.P.O.T.U.