EL REAL DE LA JARA

E2-919/ 2-6

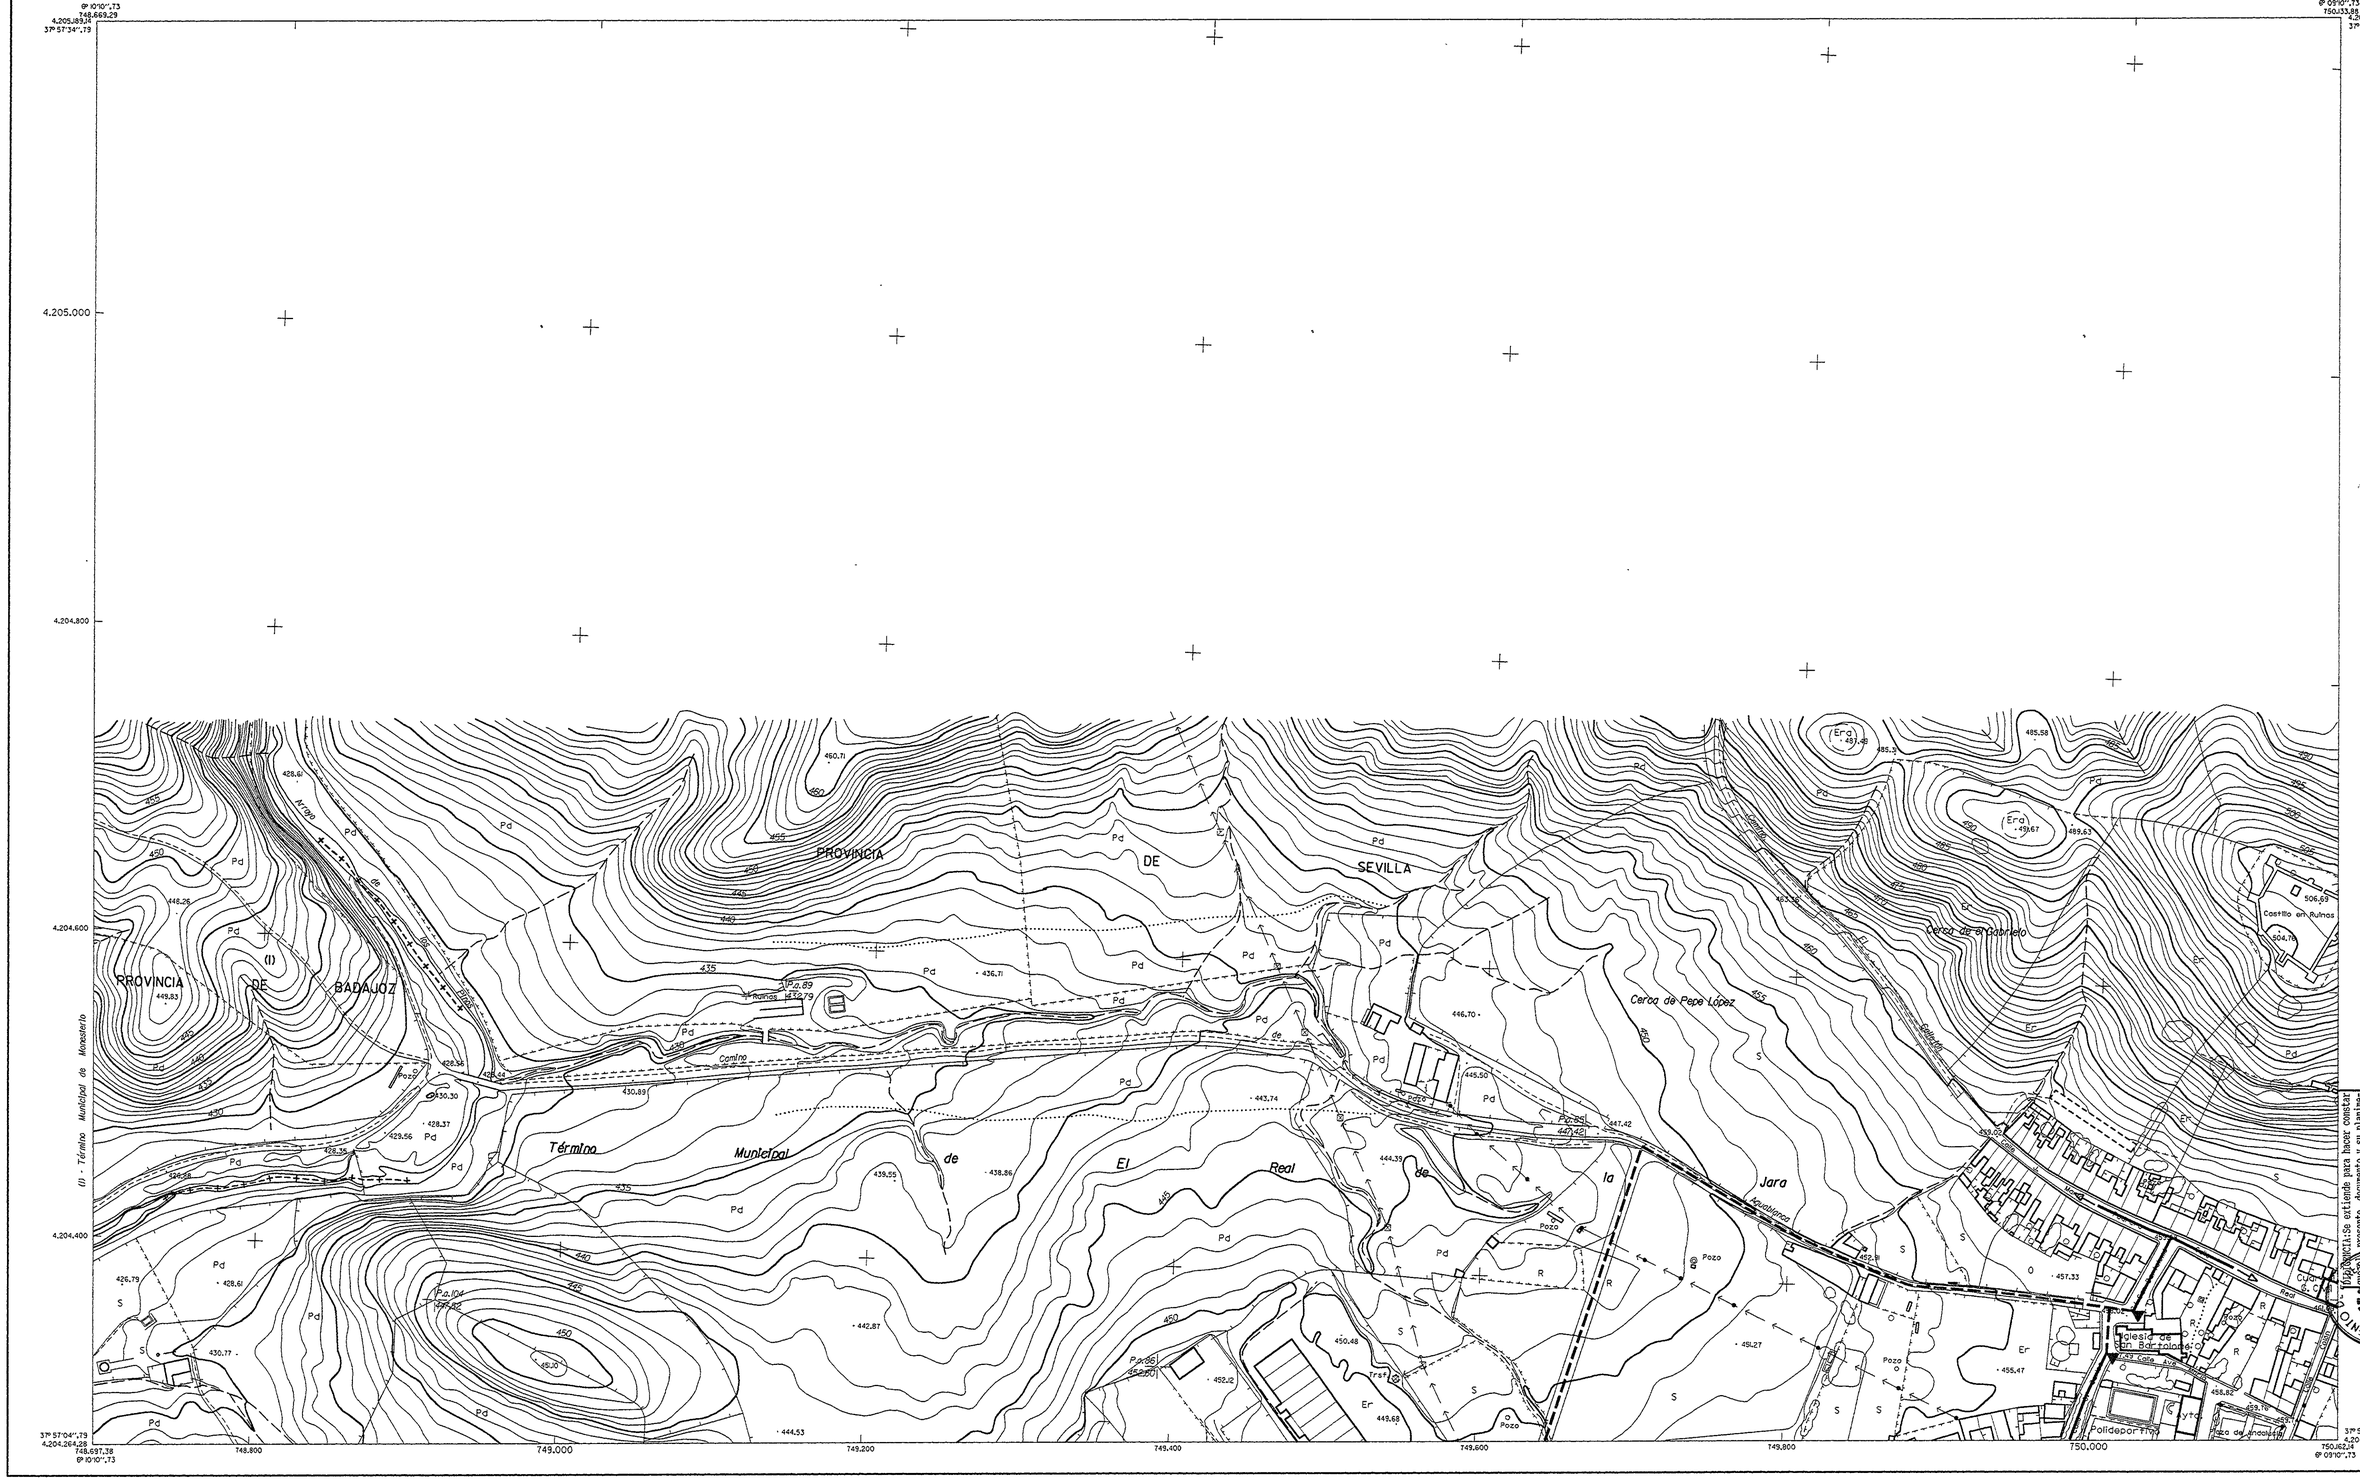

Toda reclamación se entiende para hacer constar la disconformidad a que hubiere lugar, en el trámite de información pública, del presente documento y su planeamiento que ha sido aprobados por el Pleno Municipal en sesión de 29-12-1.997.-Doy fe.
El Alcalde
El Secretario.

Vto. Pedro Luis Chapinal Bocudero

SIGNOS CONVENCIONALES

- Carretera.- Hito kilométrico
- Camino carretero
- Senda
- Ferrocarril
- Línea eléctrica, alta tensión
- Línea eléctrica, media tensión
- Línea eléctrica, baja tensión
- Línea telefónica
- Muro, pared o tapia
- Alambrada, cerca metálica
- Edificio público o singular
- Edificio privado
- Edificio en construcción
- Muro de contención
- Vértice geodésico, 1ª 2ª y 3ª Orden
- Vértice topográfico.Punto de apoyo
- Límite de provincia
- Límite de termino municipal
- Límite de parcela
- Límite de cultivo
- Desagüe.- Arroyo
- Canal
- Acequia
- Manantial.- Fuente.- Pozo
- Trsf. Piscina-Estanque-Transformador
- Torre metálica.- Poste.- Farola
- Curvas de nivel.- Cota
- Curva de depresión
- Seto vivo
- Masa de Arboles

USOS DEL SUELO

Ma	MONTE ALTO	S	SECANO	H	HUERTA	Fr	FRUTALES	Er	ERIAL
Mb	MONTE BAJO	R	REGADIO	V	VIÑEDO	O	OLIVAR	Pd	PRADOS Y DEHESAS

- TUBERIA DE CONDUCCION EXISTENTE.
- TUBERIA DE CONDUCCION PREVISTA.
- ▼ PUNTOS DE CONEXION DE RED PREVISTA.

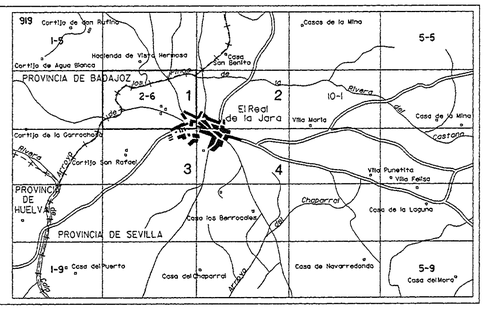

NORMAS SUBSIDIARIAS DEL PLANEAMIENTO MUNICIPAL DE EL REAL DE LA JARA

FORMACION.
AYUNTAMIENTO DE EL REAL DE LA JARA.

REDACCION.
DIPUTACION PROVINCIAL DE SEVILLA

RESOLUCION DE LA COMISION PROVINCIAL DE URBANISMO
DELEGACION PROVINCIAL DE ORDENACION DEL TERRITORIO Y URBANISMO
29 ENE 1998

ORDENACION.
RED DE ABASTECIMIENTO DE AGUA.

TEXTO REFUNDIDO APROBADO

ARQUITECTO REDACTOR.
EDUARDO GARRIDO IBAÑEZ.

FECHA. 17-JULIO-1.997

APROBACION C.P.O.T.U.

Nº PLANO.
14

HOJA Nº 1

ESCALA.
1:2.000