



6° 0' 55.74
37° 37' 12.32

6° 0' 55.74
37° 37' 12.32

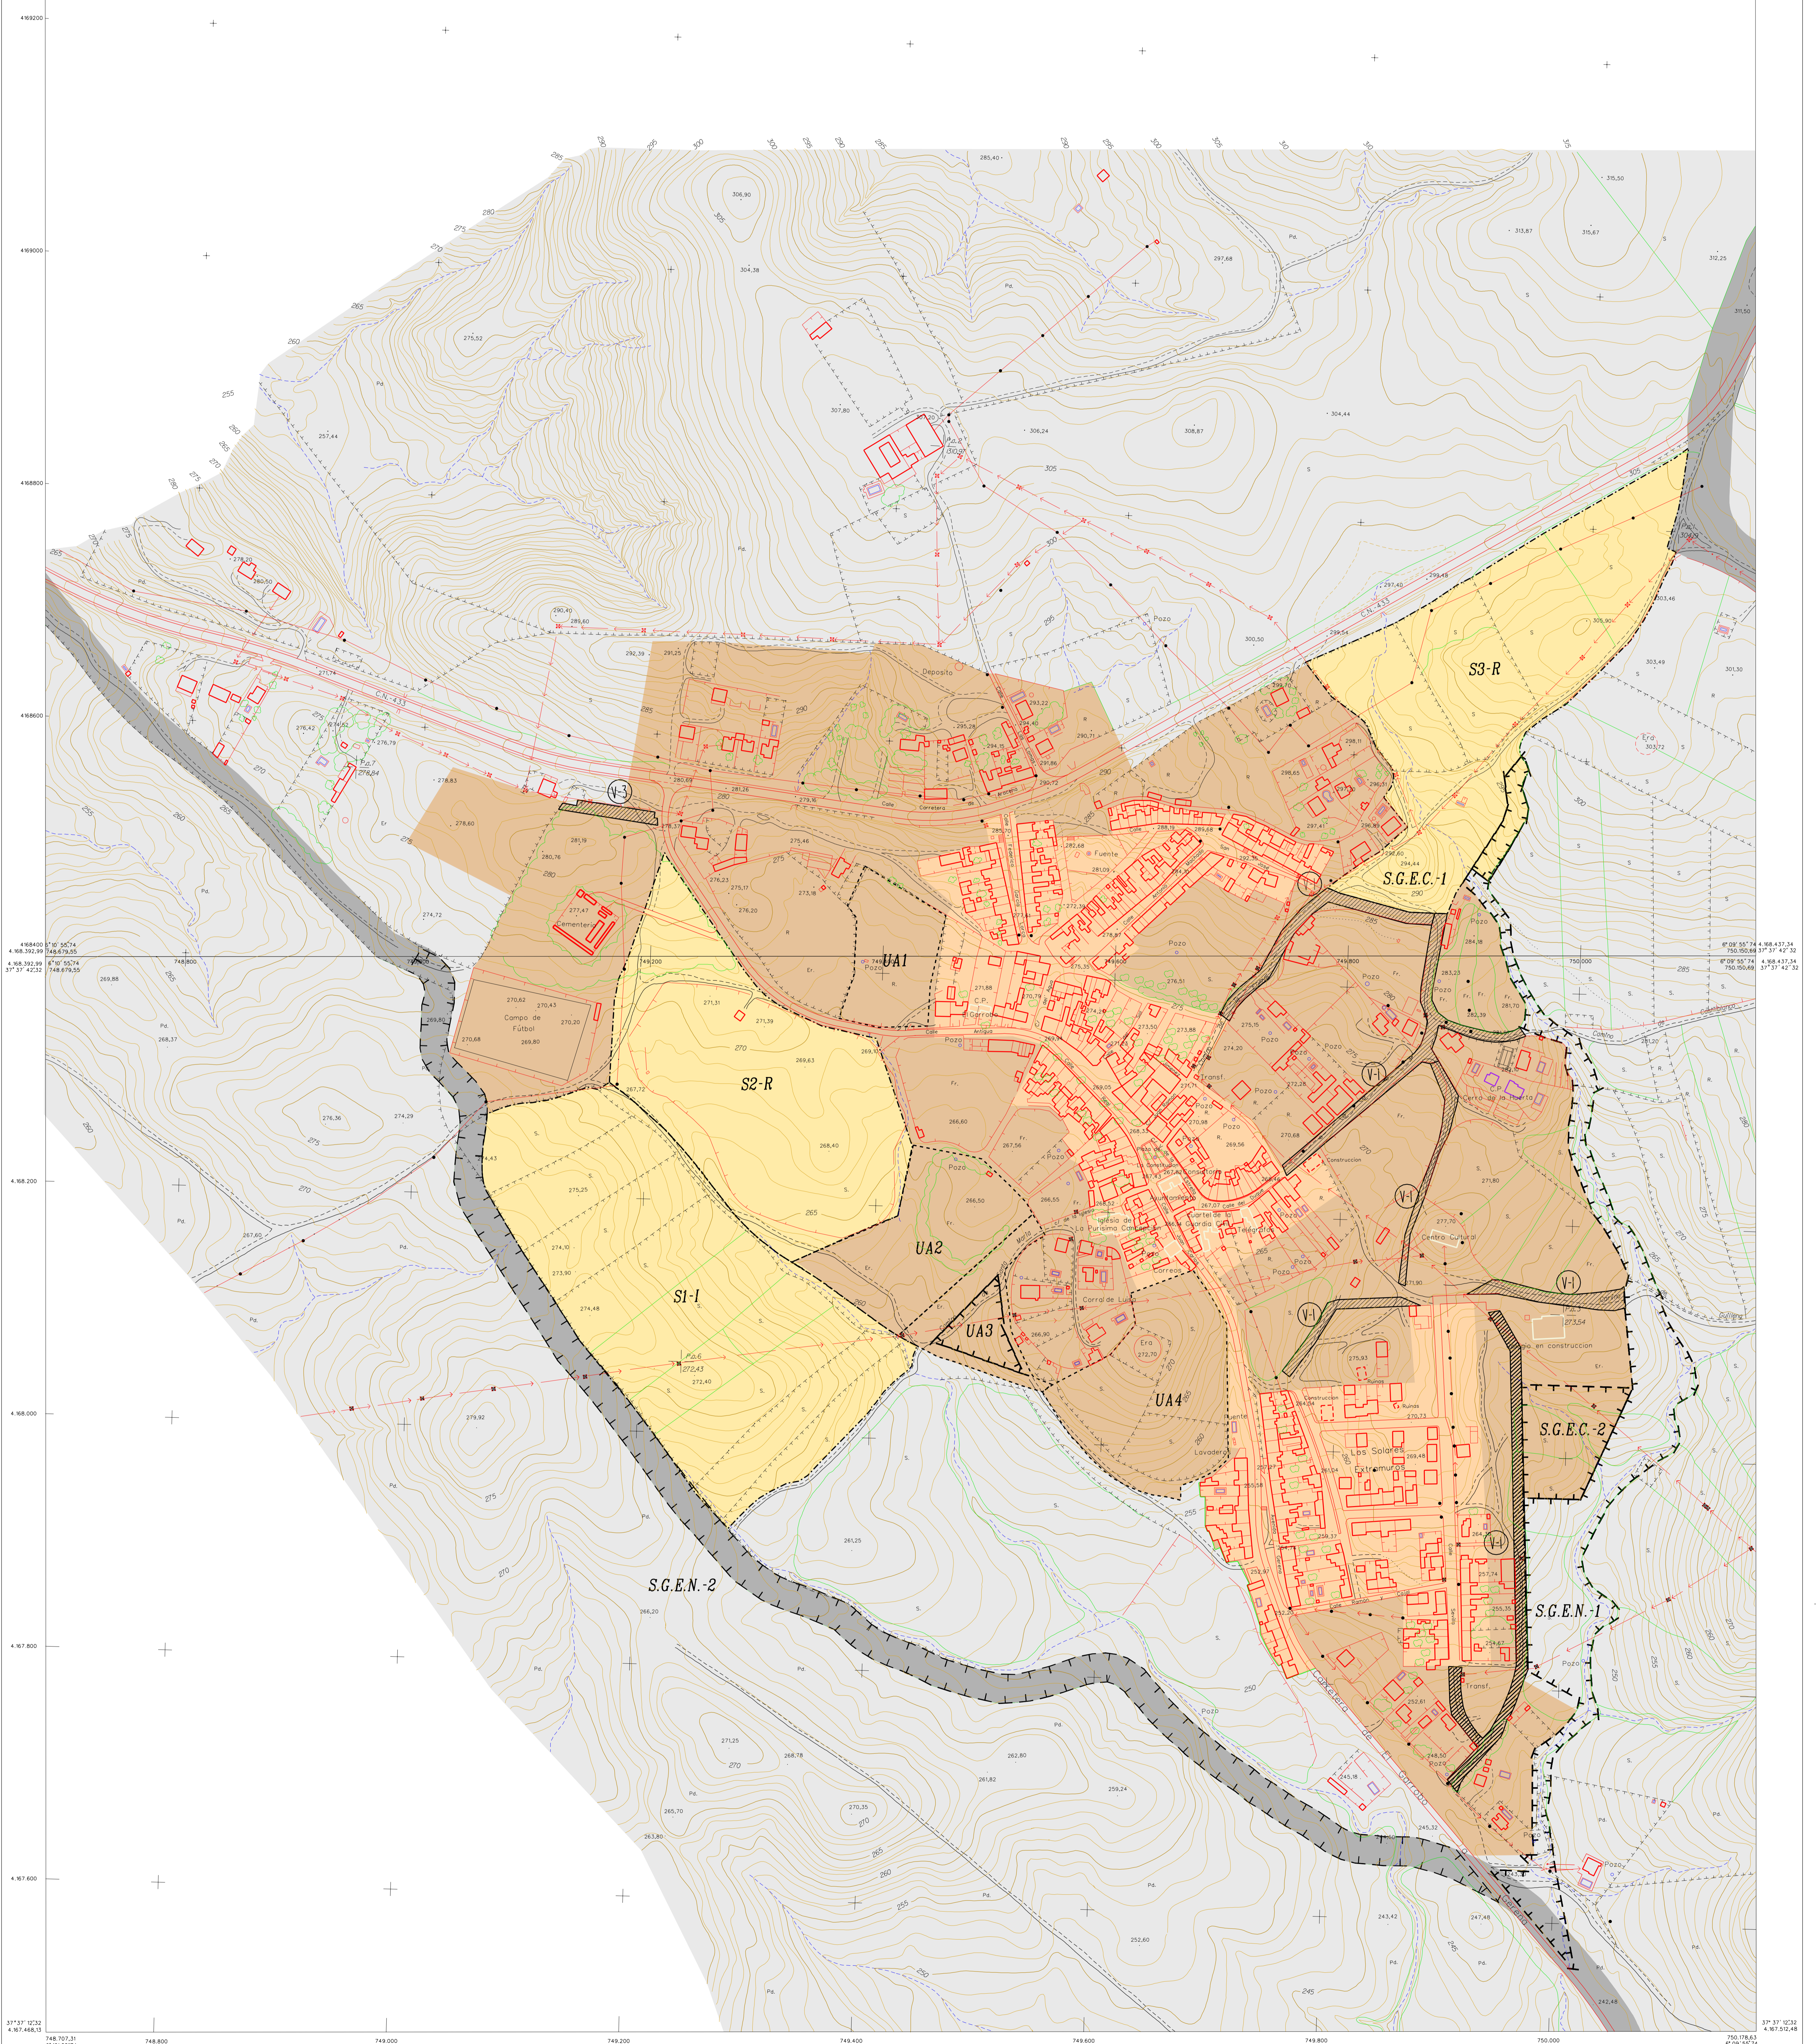

CLASIFICACION DEL SUELO Y CATEGORIAS		
SUELO URBANO	SUELO URBANIZABLE	SUELO NO URBANIZABLE
CONSOLIDADO	SECTORIZADO	PROTEGIDO
NO CONSOLIDADO		PRESERVADO

GESTION DE SUELO	
U.A. n°	DELIMITACION DE UNIDAD DE ACTUACION
S. n°	DELIMITACION DE SECTOR
T.P. n°	DELIMITACION DE POLIGONO DE EXPROPIACION/OCCUPACION DIRECTA
V.P.P.	AREA CALIFICADA PARA CONSTRUCCION DE VIVIENDAS SUELTAS A PROTECCION PUBLICA Y SOMETIDAS A DERECHO DE TANTEO Y REIRACTO
ACTUACION DE VIARIO	

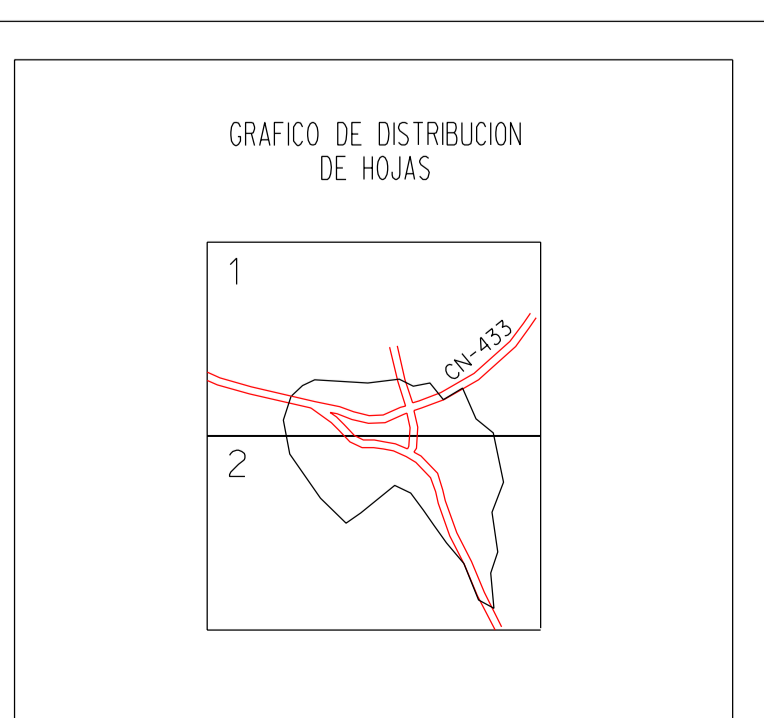

EL GARROBO	
PLAN GENERAL DE ORDENACION URBANISTICA	
FORMACION AYUNTAMIENTO DE EL GARROBO	REDACCION DIPUTACION PROVINCIAL DE SEVILLA
ORDENACION CLASIFICACION DEL SUELO Y GESTION-NUCLEO	
REDACTADO RAFAEL SALVADO ANDRES	
ESCALA: 1:2.000	PLANO Nº HOJA Nº
	2 1
FECHA: OCTUBRE 2003	

