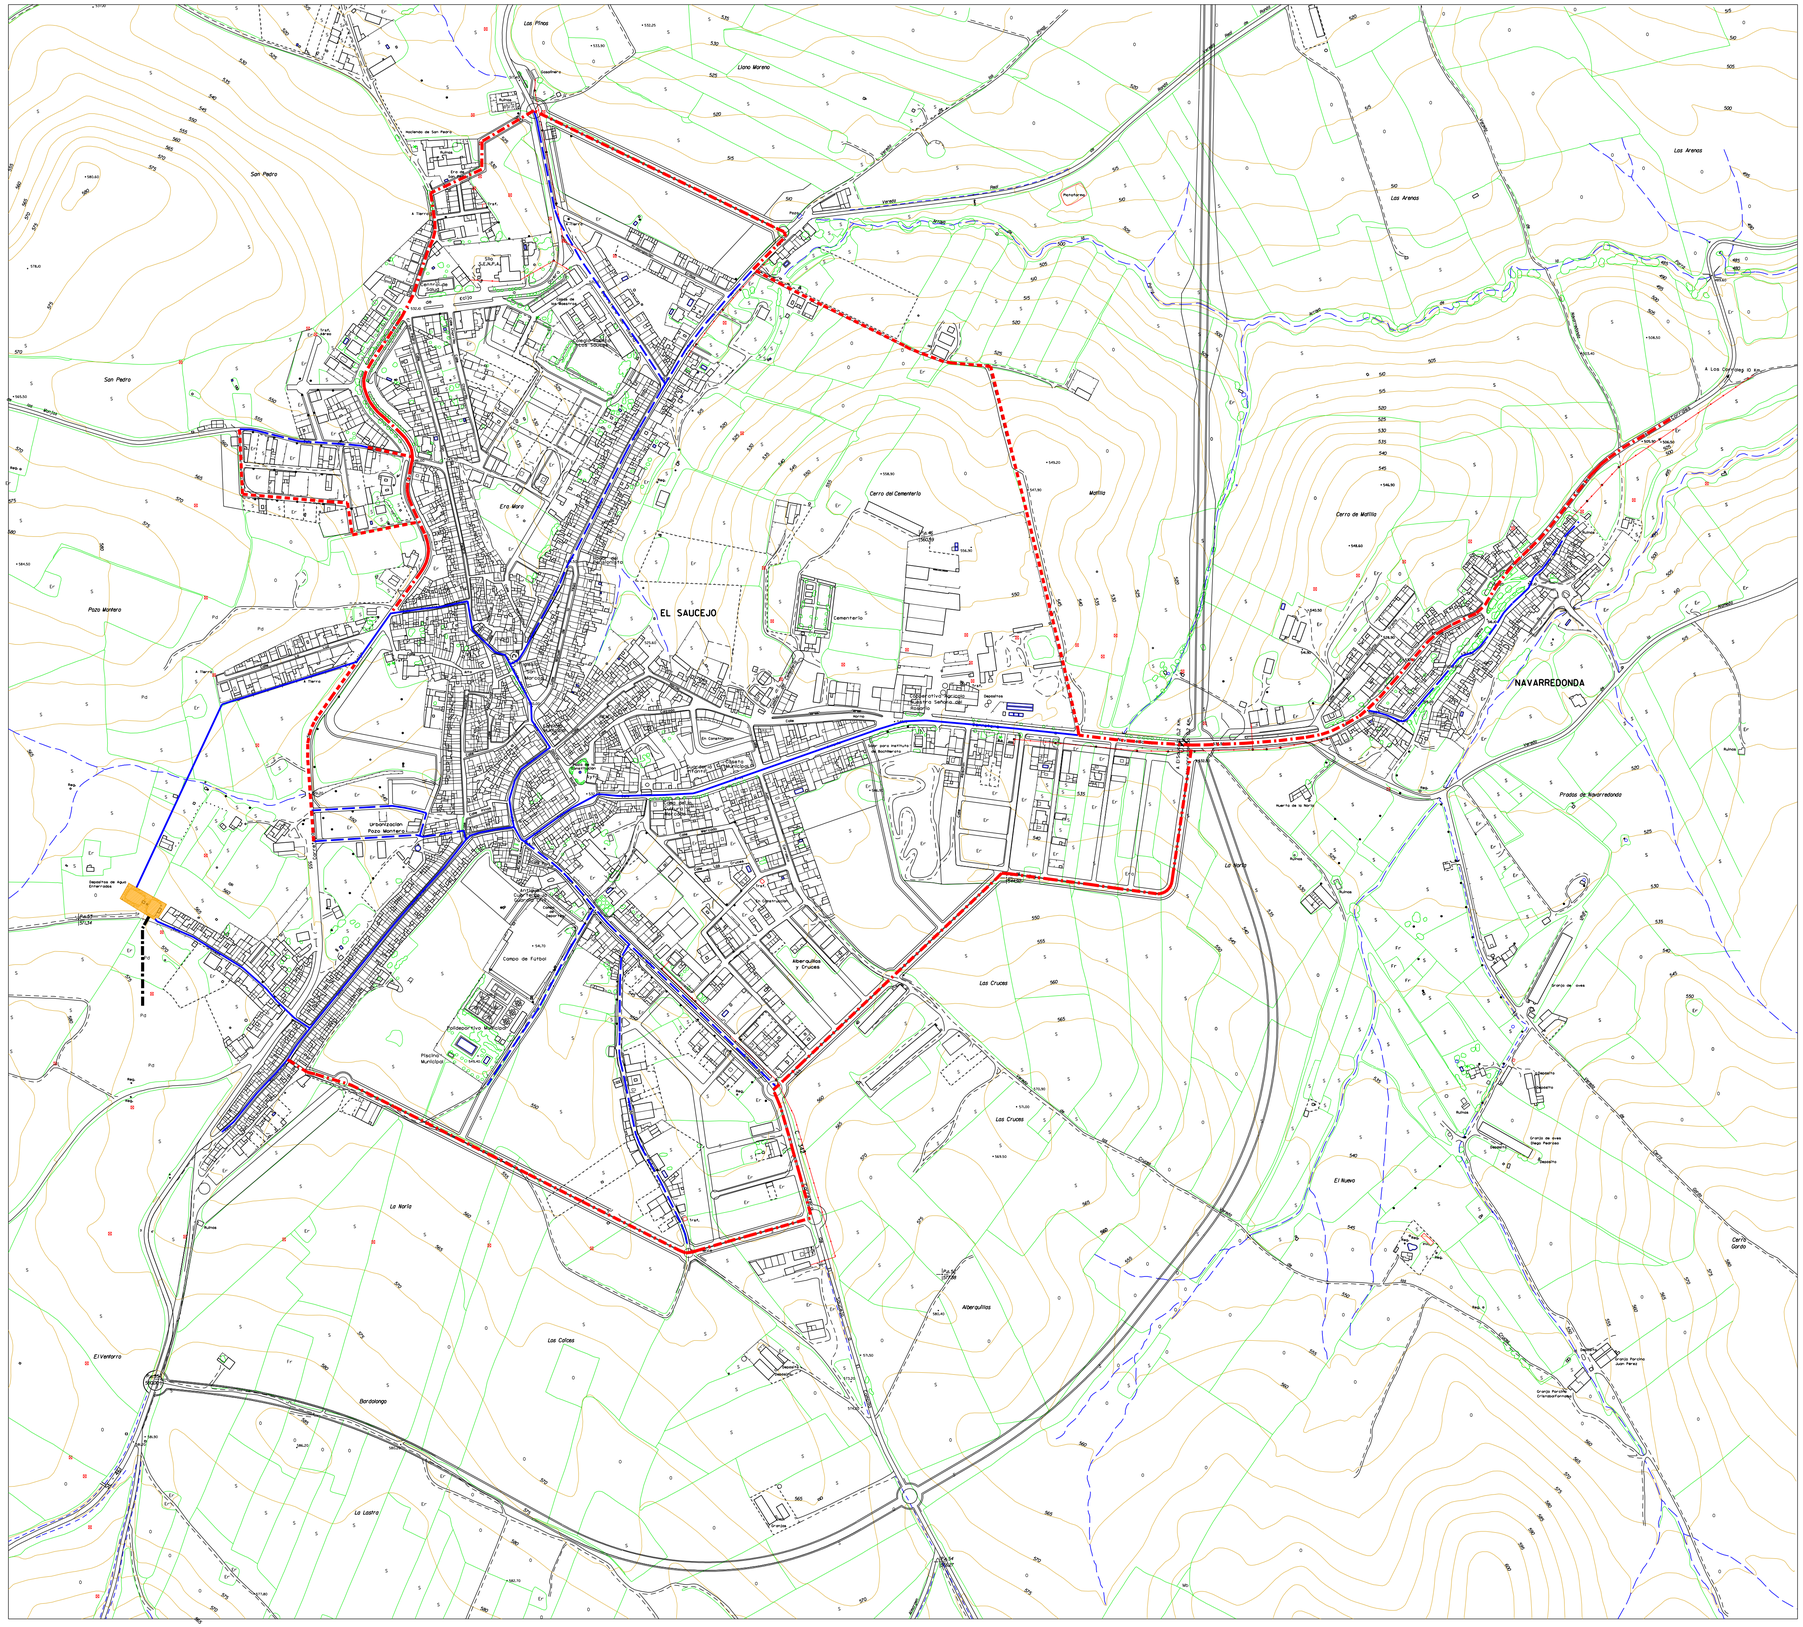
EL SAUCEJO
NAVARREDONDA
San Pedro
Los Pinos
Llano Moreno
Los Arenas
Cerro del Cementerio
Matilla
Cerro de Matilla
Era Mora
Poza Montera
Urbanizacion Poza Montera
Cementerio
Campo de Futbol
Polideportivo Municipal
Piscina Municipal
Albergue Juvenil
Albergues y Cruces
Las Cruces
La Norte
El Nuevo
Albergues
Las Calzas
El Ventorro
Bordalongo
La Losilla
Pinadas de Navarredonda
Cerro Gordo
Depósitos de Agua Proyectados
Depósito Elevado Agua Potable
Depósito Elevado Agua Potable
Depósito Elevado Agua Potable