





DELIMITACION DE LA UNIDAD



ORDENACION. USOS

-  RESIDENCIAL
-  AREAS LIBRES
-  EQUIPAMIENTO
-  INDUSTRIAL
-  TERCARIO

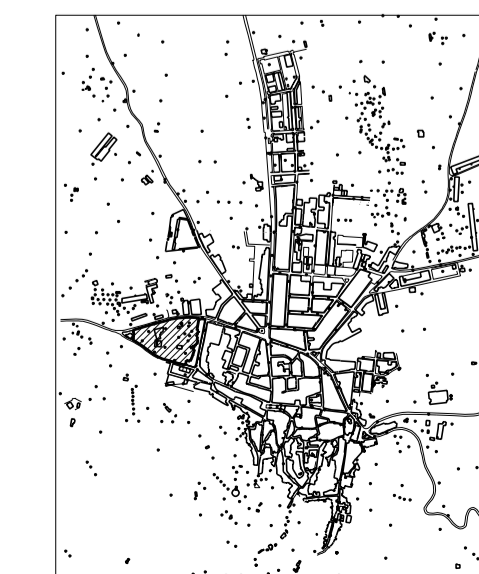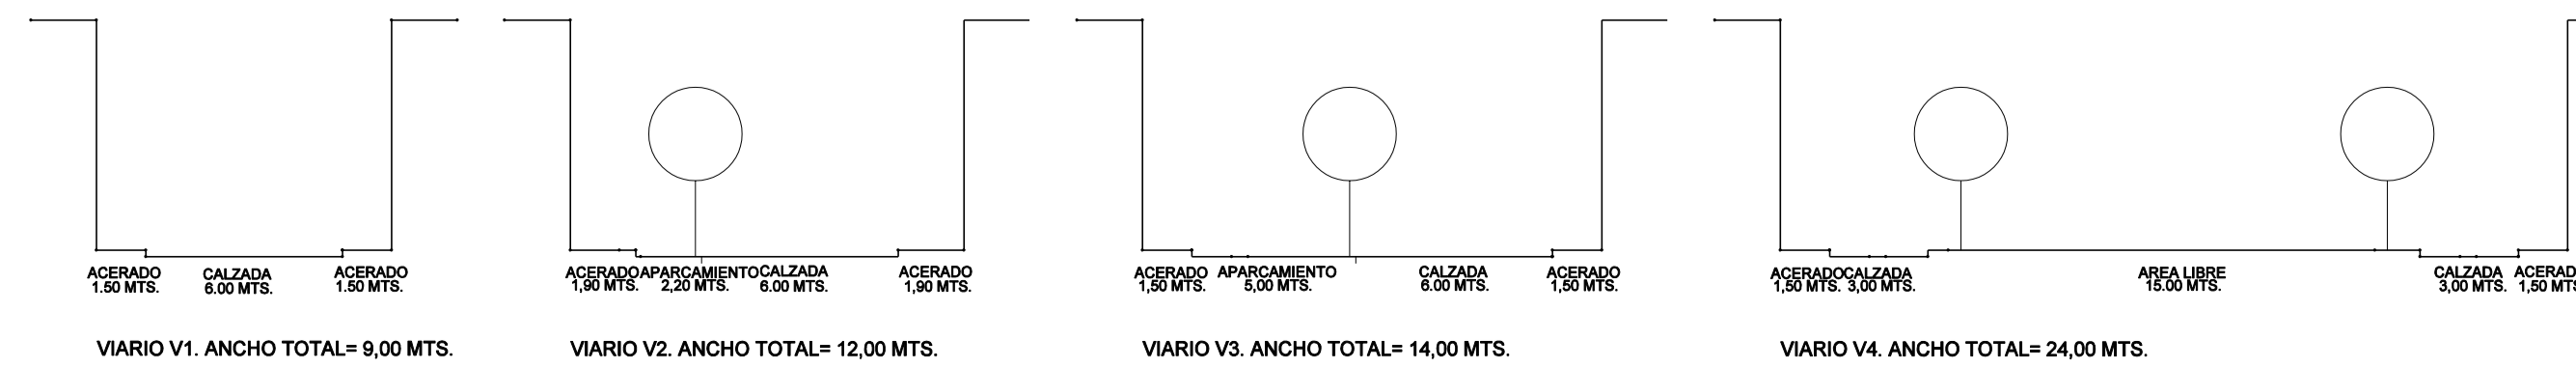

PLAN GENERAL DE ORDENACION URBANISTICA DE PUEBLA DE LOS INFANTES

FORMACION AYUNTAMIENTO DE PUEBLA DE LOS INFANTES REDACCION DIPUTACION PROVINCIAL DE SEVILLA

ORDENACION: ORDENACION DETALLADA. UNIDAD DE EJECUCION 4 PLANO Nº 7

ARQUITECTOS RESPONSABLES: JOSE RAMON DOMINGUEZ GONZALEZ, FRANCISCO GUTIERREZ CARRASQUILLA FECHA: OCTUBRE 2003

ARQUITECTO DIRECTOR: EDUARDO GARRIDO IBAÑEZ HOJA Nº 3

ESCALA: 1:1.000

TEXTO REFUNDIDO SEGUN RESOLUCION CPOTU 25 JULIO 2003