


TERMINO MUNICIPAL DE CORIA DEL RIO

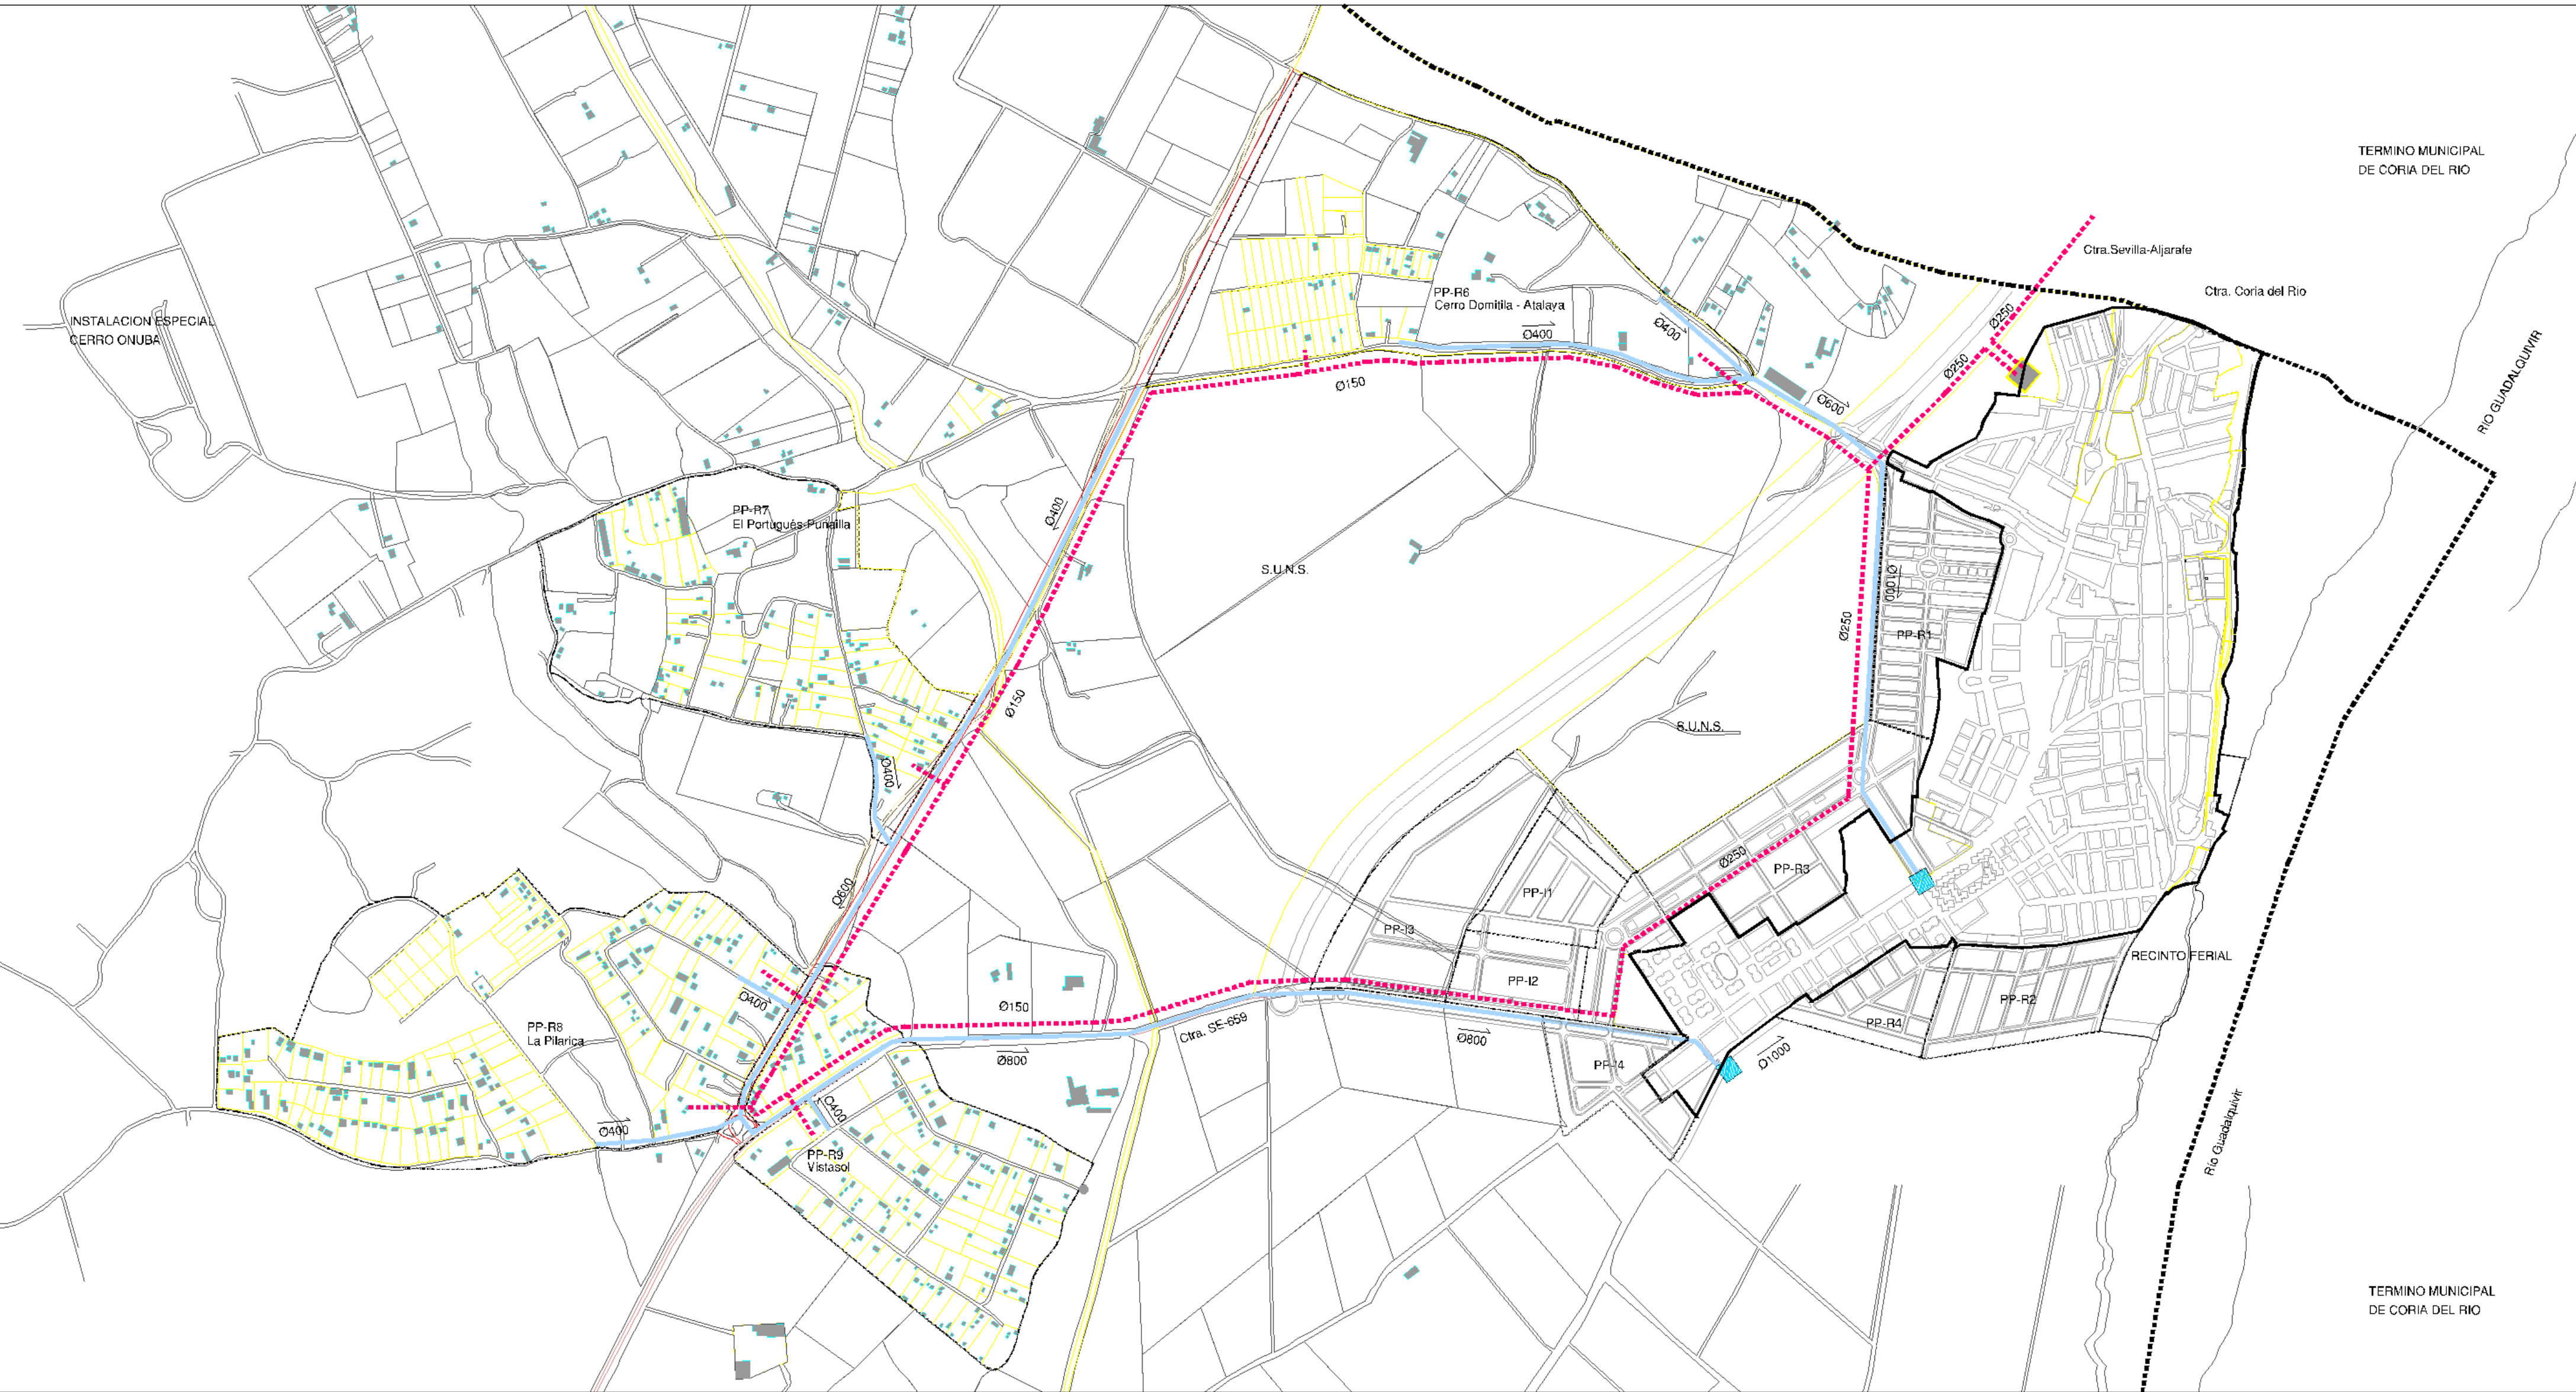

LEYENDA DE INFRAESTRUCTRA DE ABASTECIMIENTO Y SANEAMIENTO

- RED DE SANEAMIENTO
- - - TRAZADO DE LA RED DE ABASTECIMIENTO DE AGUAS
- Ø200 DIÁMETRO DEL TUBO EN mm.
- SENTIDO DE VERTIDO
- DEPÓSITO REGULADOR
- Ø100 DIÁMERO DE LA TUBERIA EN mm
- ESTACIÓN DE BOMBEO DE AGUAS RESIDUALES
- - - - - LÍMITE DEL TÉRMINO MUNICIPAL
- LÍMITE DEL NÚCLEO URBANO

NORMAS SUBSIDIARIAS DEL PLANEAMIENTO MUNICIPAL DE LA PUEBLA DEL RIO

FORMACION. AYUNTAMIENTO DE LA PUEBLA DEL RIO

REDACCION. DIPUTACION PROVINCIAL DE SEVILLA.

PLANOS DE ORDENACION. ENTORNO DEL NUCLEO, INFRAESTRUCTURA, RED DE ABASTECIMIENTO Y SANEAMIENTO

Nº PLANO. 0.8.1



ARQUITECTOS REDACTORES: José M. Fernández de la Puente Ingoyen, Fernando Carrascal Calle, José Pérez González, Juan Luis Álvarez Mateos. DIRECTOR FACULTATIVO: Eduardo Carrido Ibañez

DOCUMENTO PARA APROBACION INICIAL

FECHA ABRIL 2000

ESCALA. 1:10.000