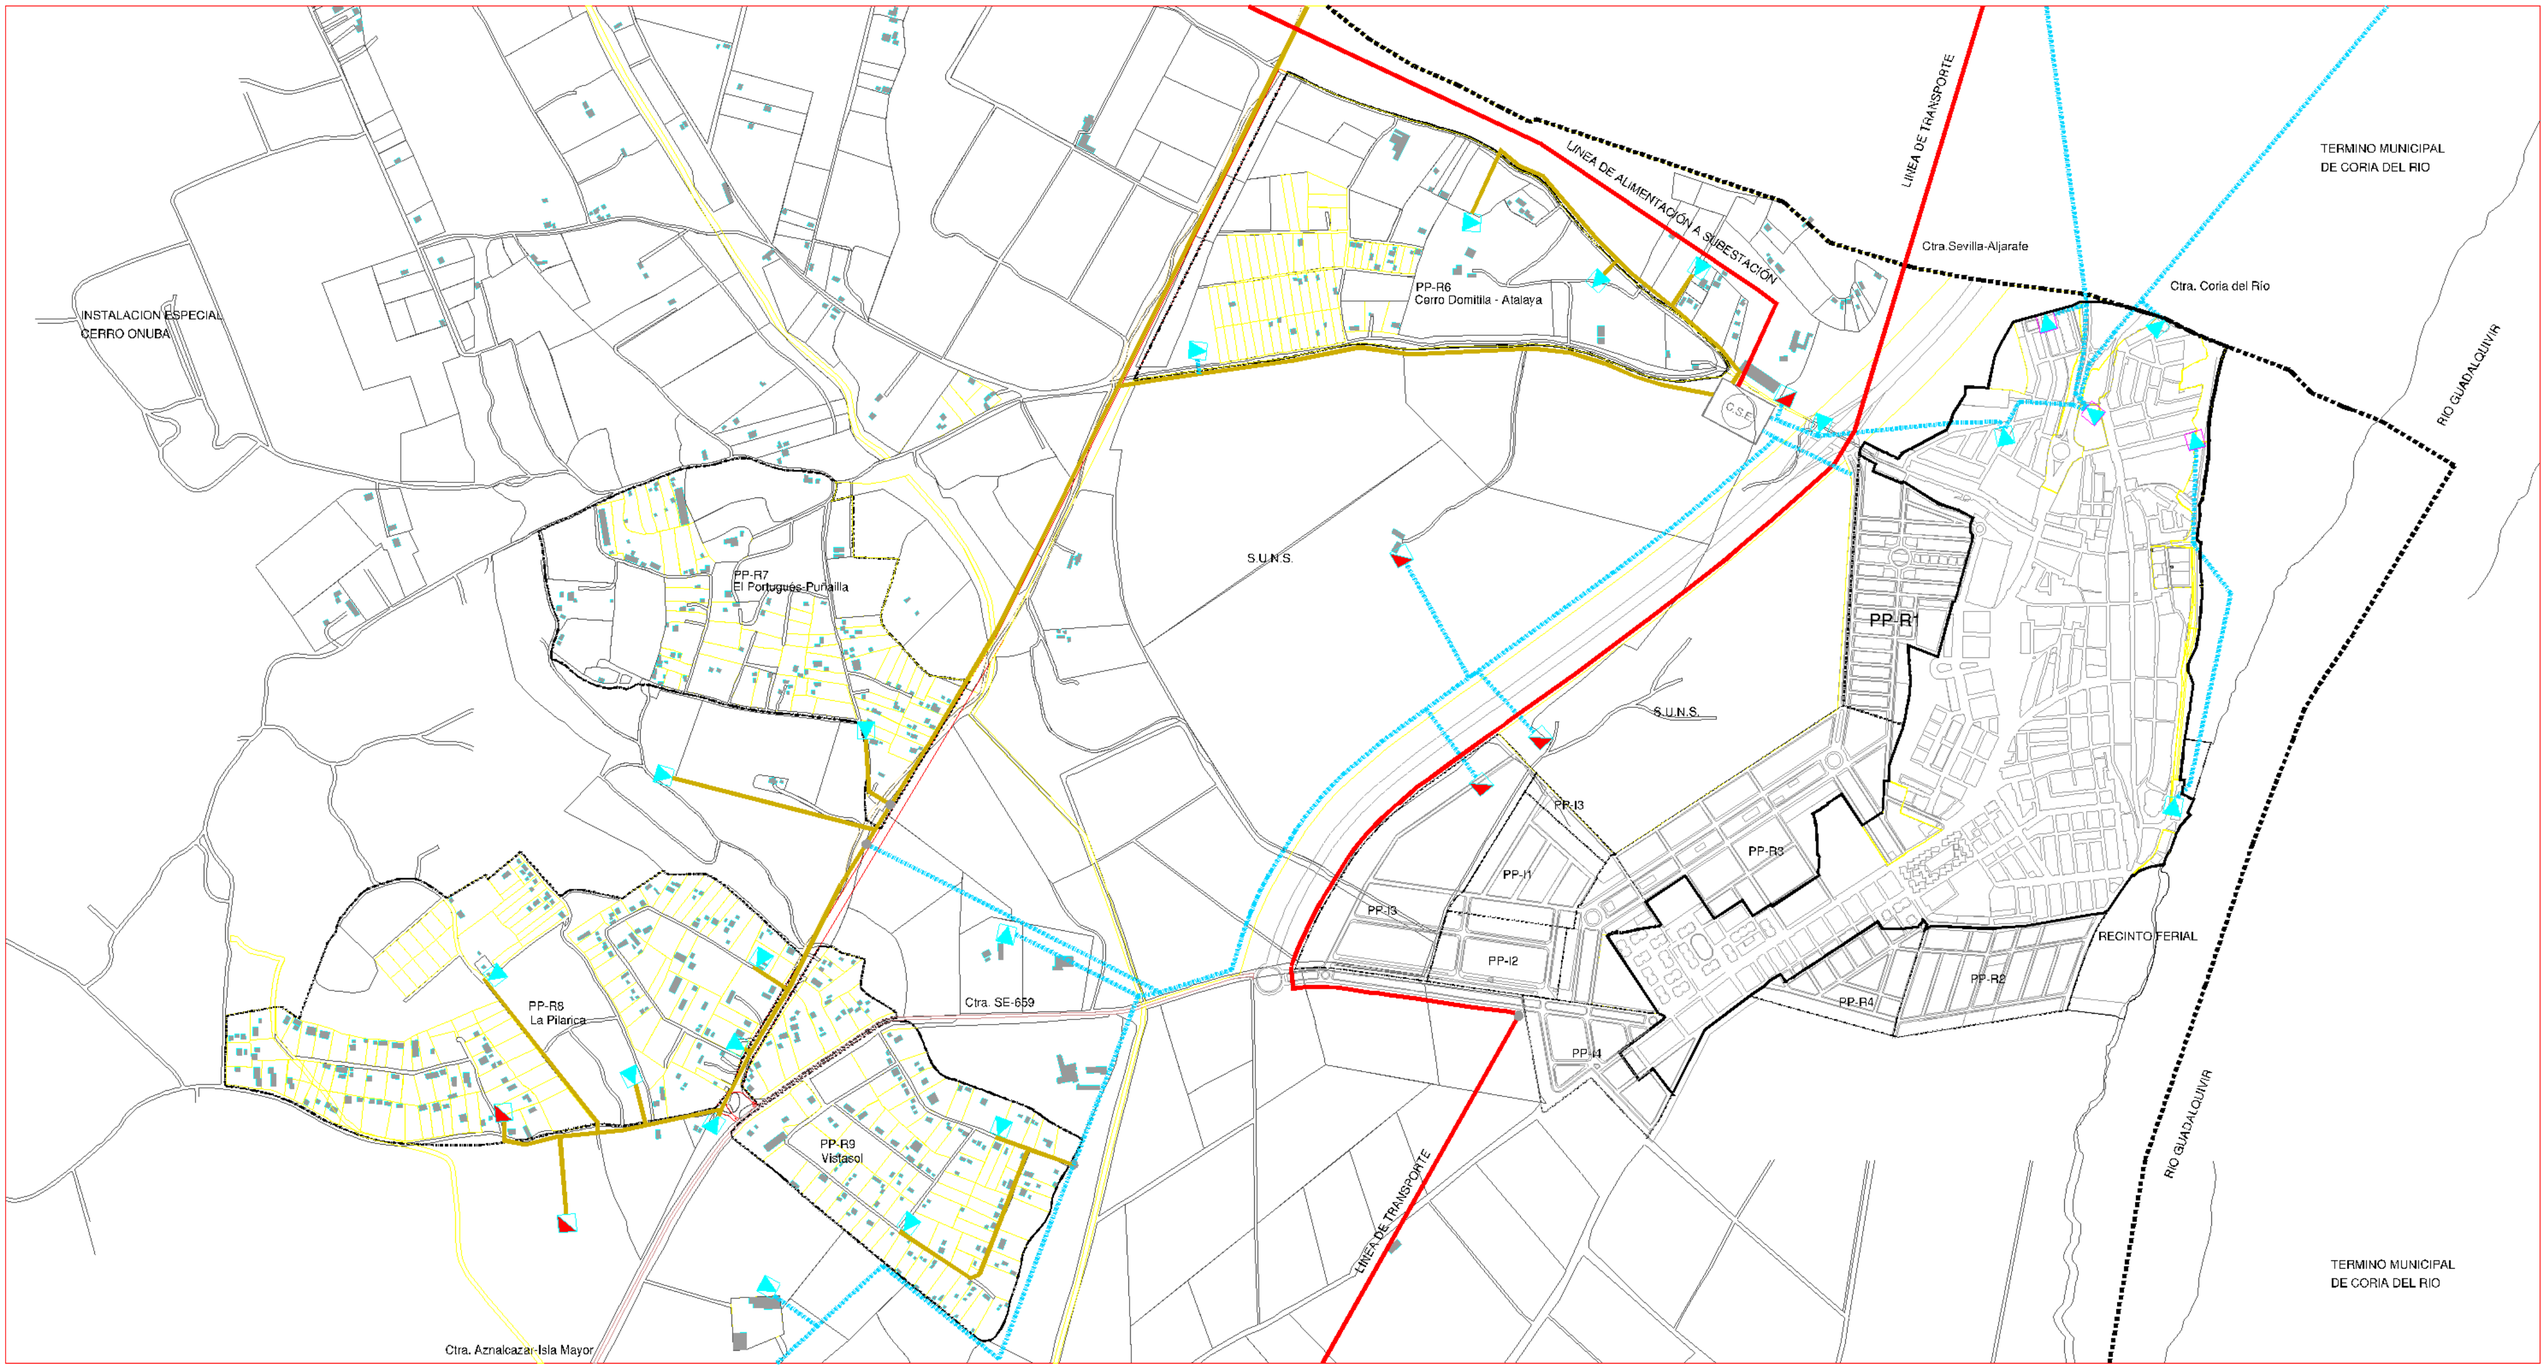

LEYENDA DE INFRAESTRUCTRA ELÉCTRICA

- RED MEDIA TENSIÓN AEREA
- RED DE MEDIA TENSIÓN ENTERRADA
- TRANSFORMADOR
- TRANSFORMADOR AEREO
- LINEA DE TRANSPORTE
- C.S.E. NUEVA SUBESTACION COMARCAL
- LIMITE DEL TERMINO MUNICIPAL
- LIMITE DEL NUCLEO URBANO
- LIMITE DE UNIDAD DE ACTUACIÓN

NORMAS SUBSIDIARIAS DEL PLANEAMIENTO MUNICIPAL DE LA PUEBLA DEL RIO

FORMACION.
AYUNTAMIENTO DE
LA PUEBLA DEL RIO

REDACCION.
DIPUTACION PROVINCIAL
DE SEVILLA.

DIPUTACION DE SEVILLA

PLANOS DE ORDENACION.
ENTORNO DEL NUCLEO. INFRAESTRUCTURA.
RED ELECTRICA DE MEDIA TENSIÓN.

N° PLANO.
0.8.2

ARQUITECTOS REDACTORES:
José Mª. Fernández de la Puente Irigoyen
Fernando Carrascal Calle
José Perez González
Juan Luis Alvarez Mateos
DIRECTOR FACULTATIVO:
Eduardo Garrido Ibañez

DOCUMENTO PARA APROBACION INICIAL

FECHA
ABRIL 2000

ESCALA.
1:10.000