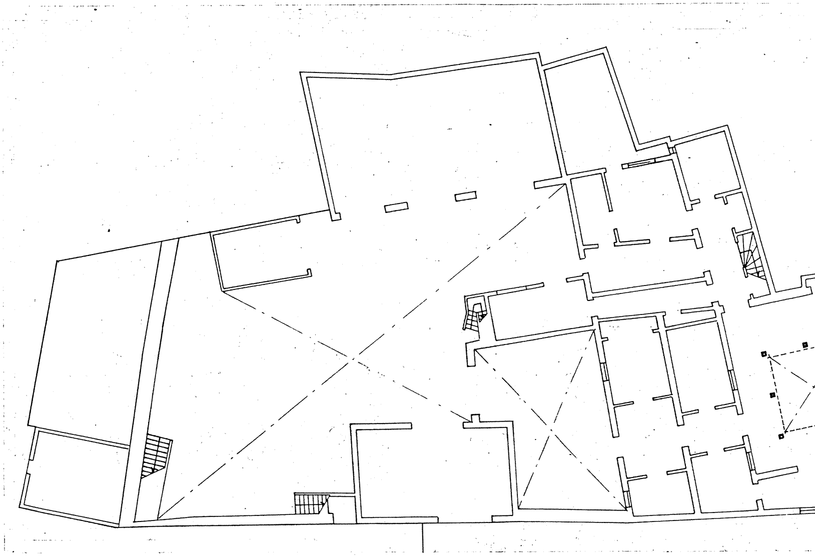

PLANTA BAJA.

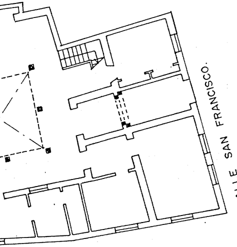

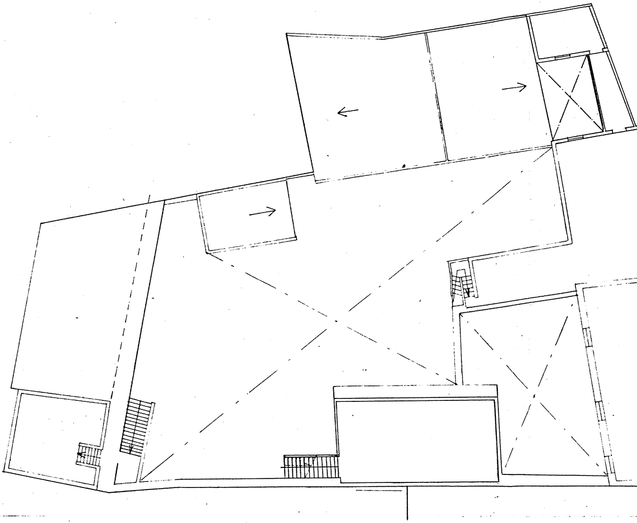

PLANTA PRIMERA.

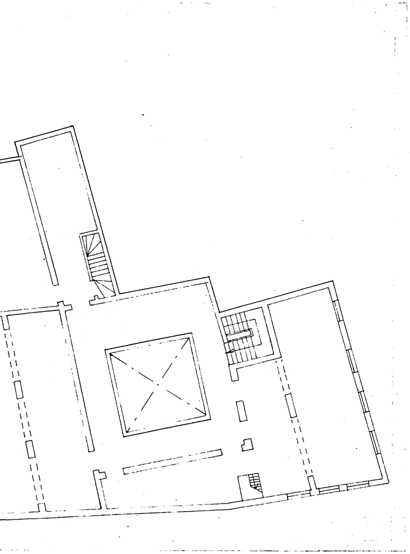

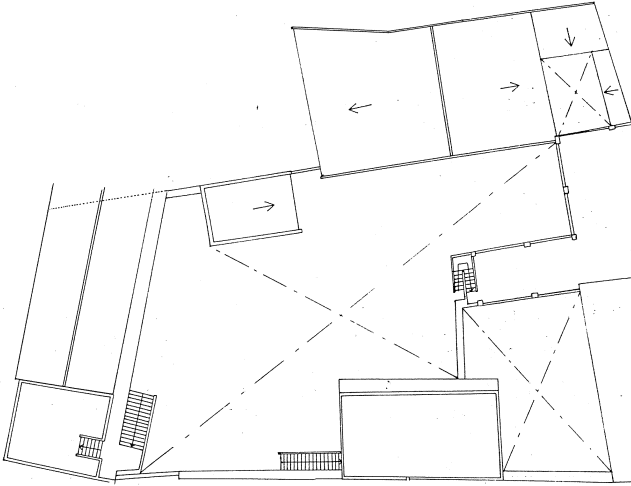

PLANTA DE CUBIERTA

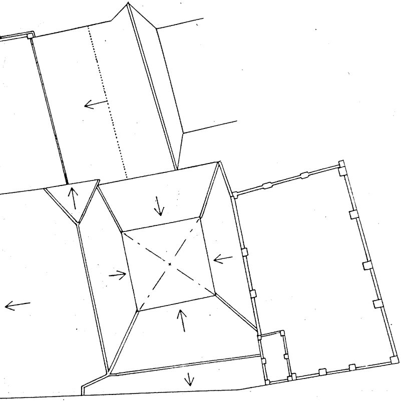

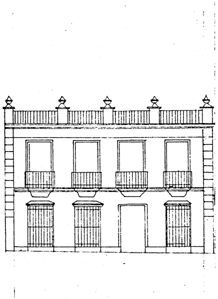

ALZADO PRINCIPAL.

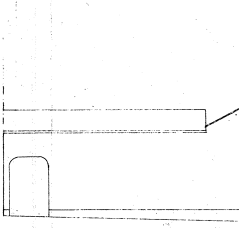

ALZADO LATERAL

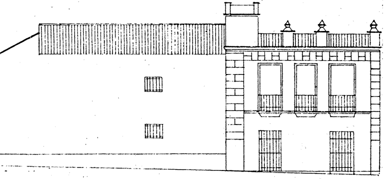

060.PEP.63
Hoja N° 166

MARCHENA

PLAN ESPECIAL
DE PROTECCION
DEL
CONJUNTO HISTORICO

CATALOGO **FICHA Nº24**

APROBADO DEFINITIVAMENTE CON SUJECION A LA RESOLUCION DE LA COMISION PROVINCIAL DE ORDENACION DEL TERRITORIO Y URBANISMO.
DE FECHA 26 OCT. 1994
JUNTA DE ANDALUCIA
CONSEJERIA DE OBRAS PUBLICAS Y TRANSPORTES

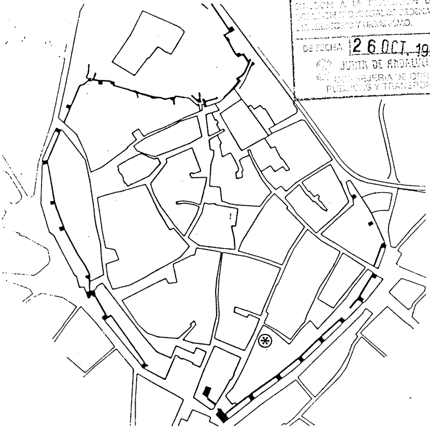

Escala 1:200

0
2
4
10
1
3
5
15