

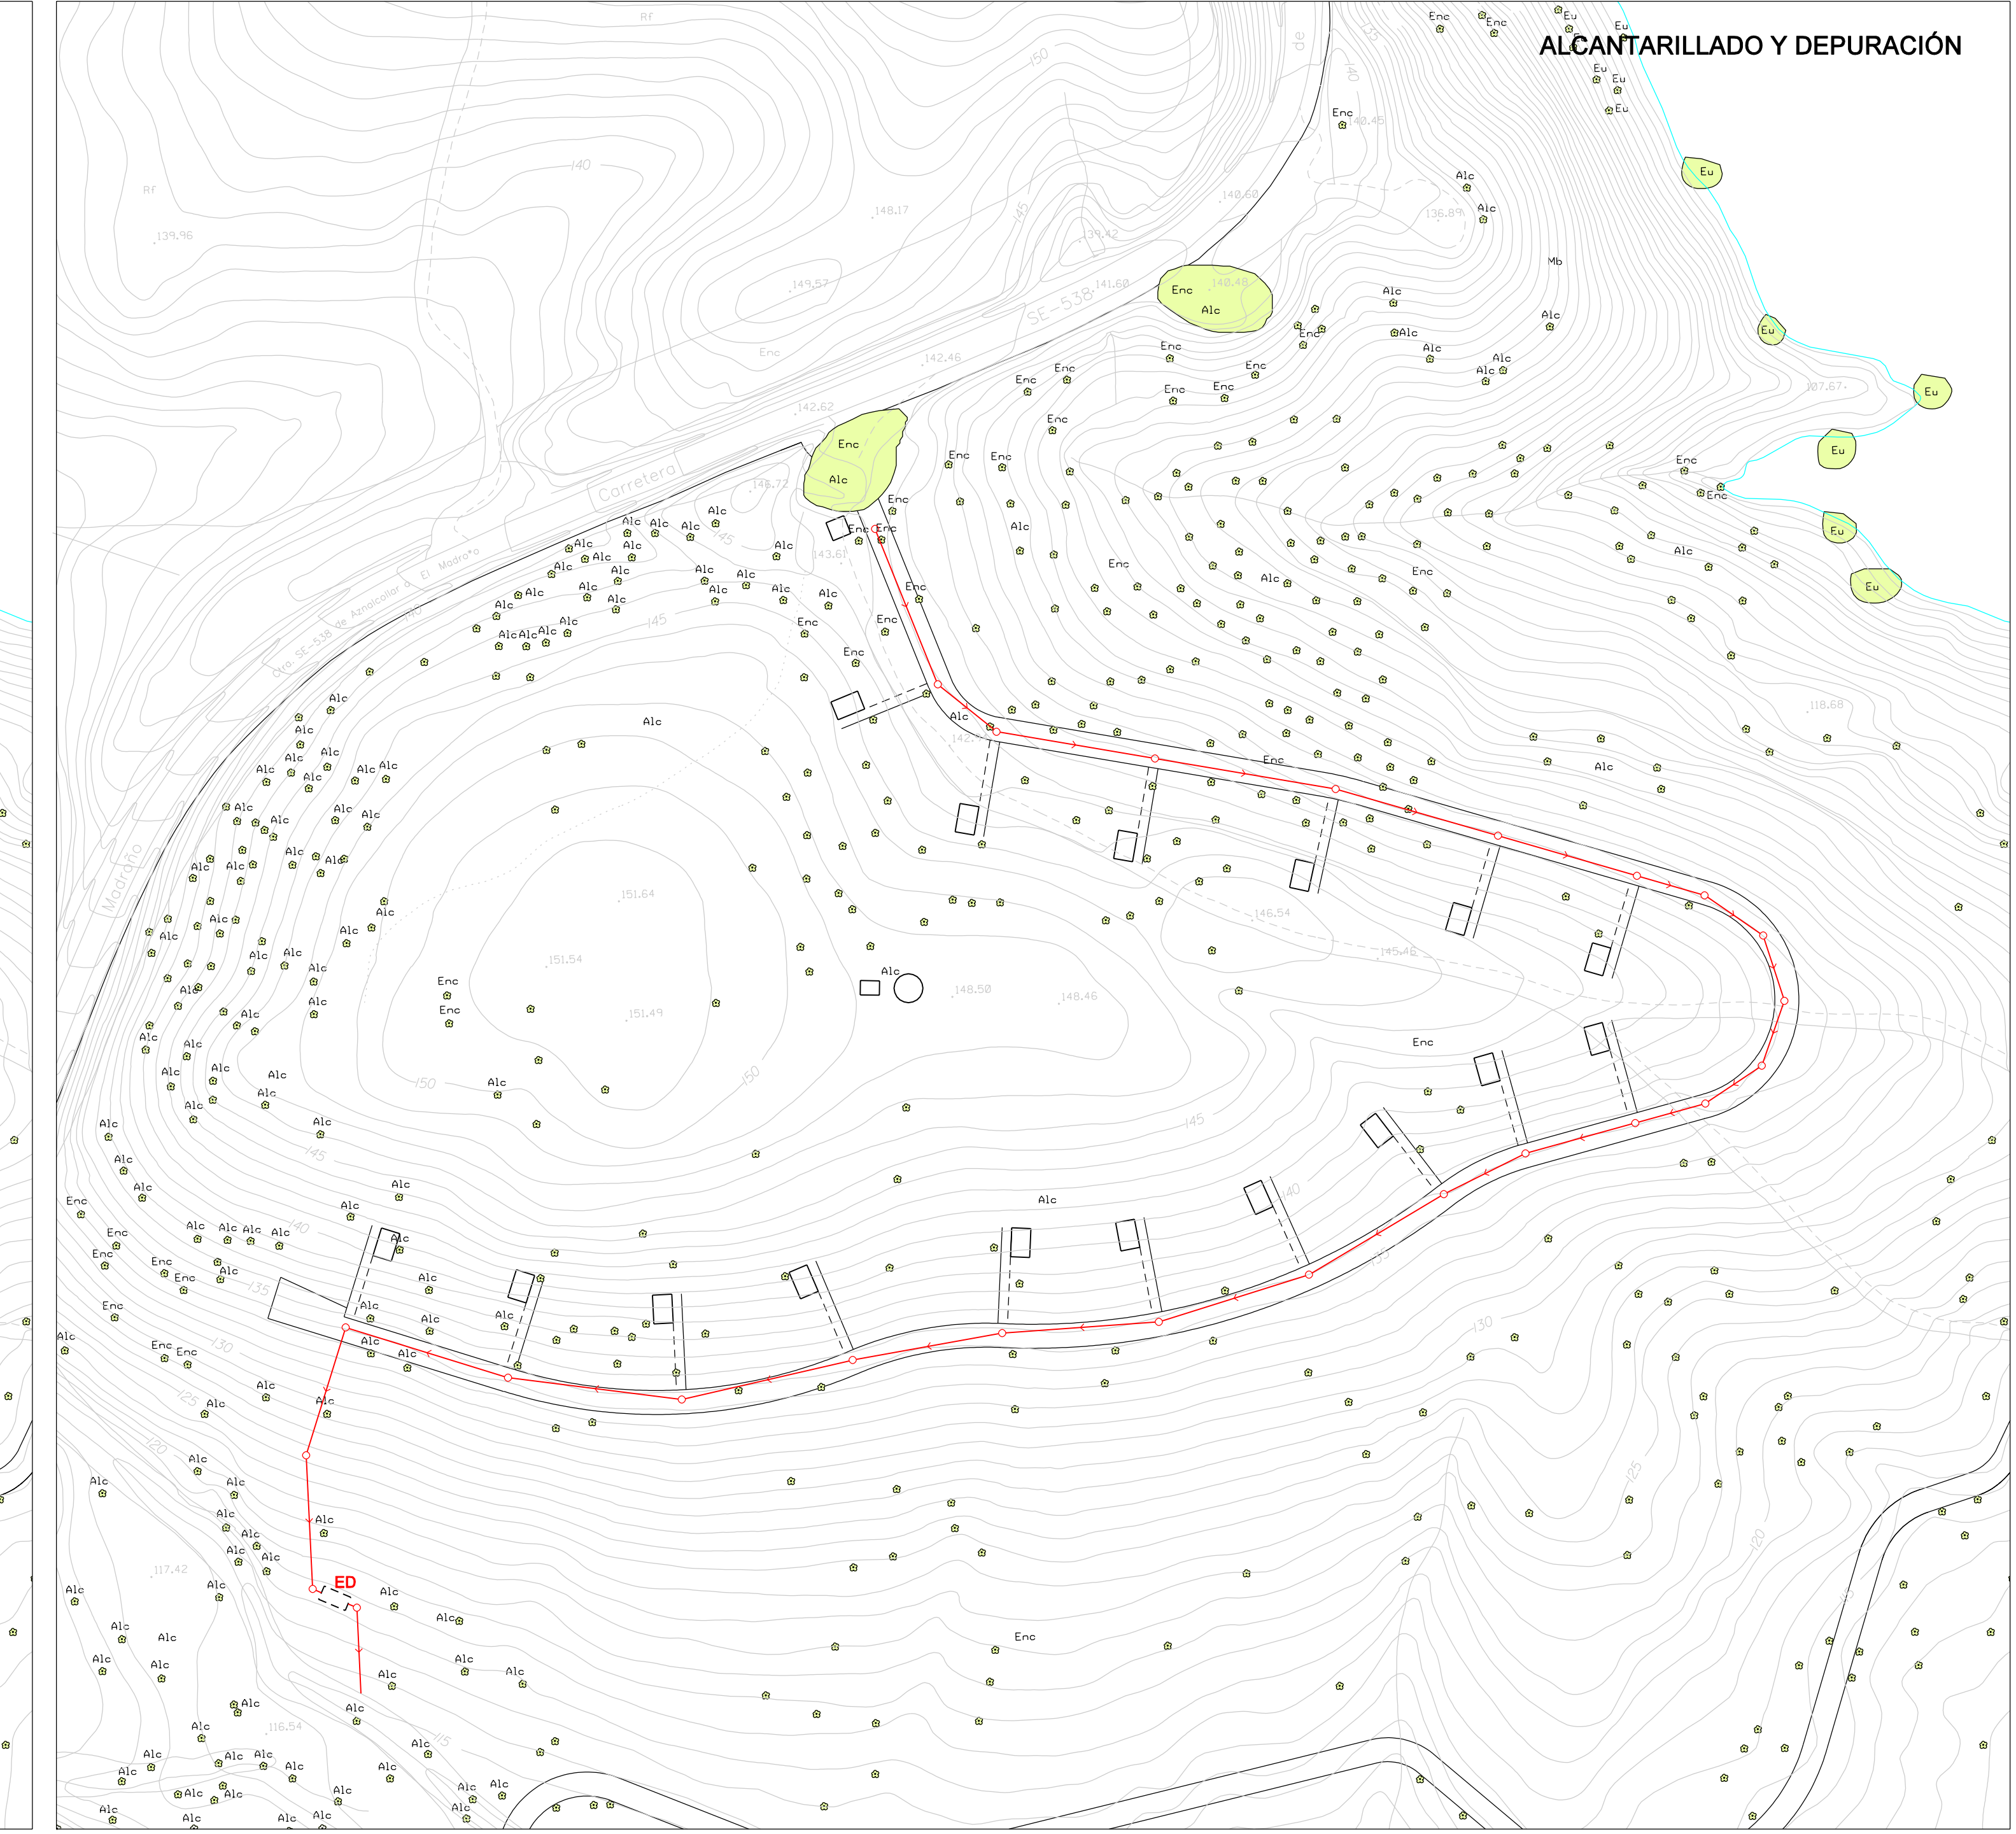
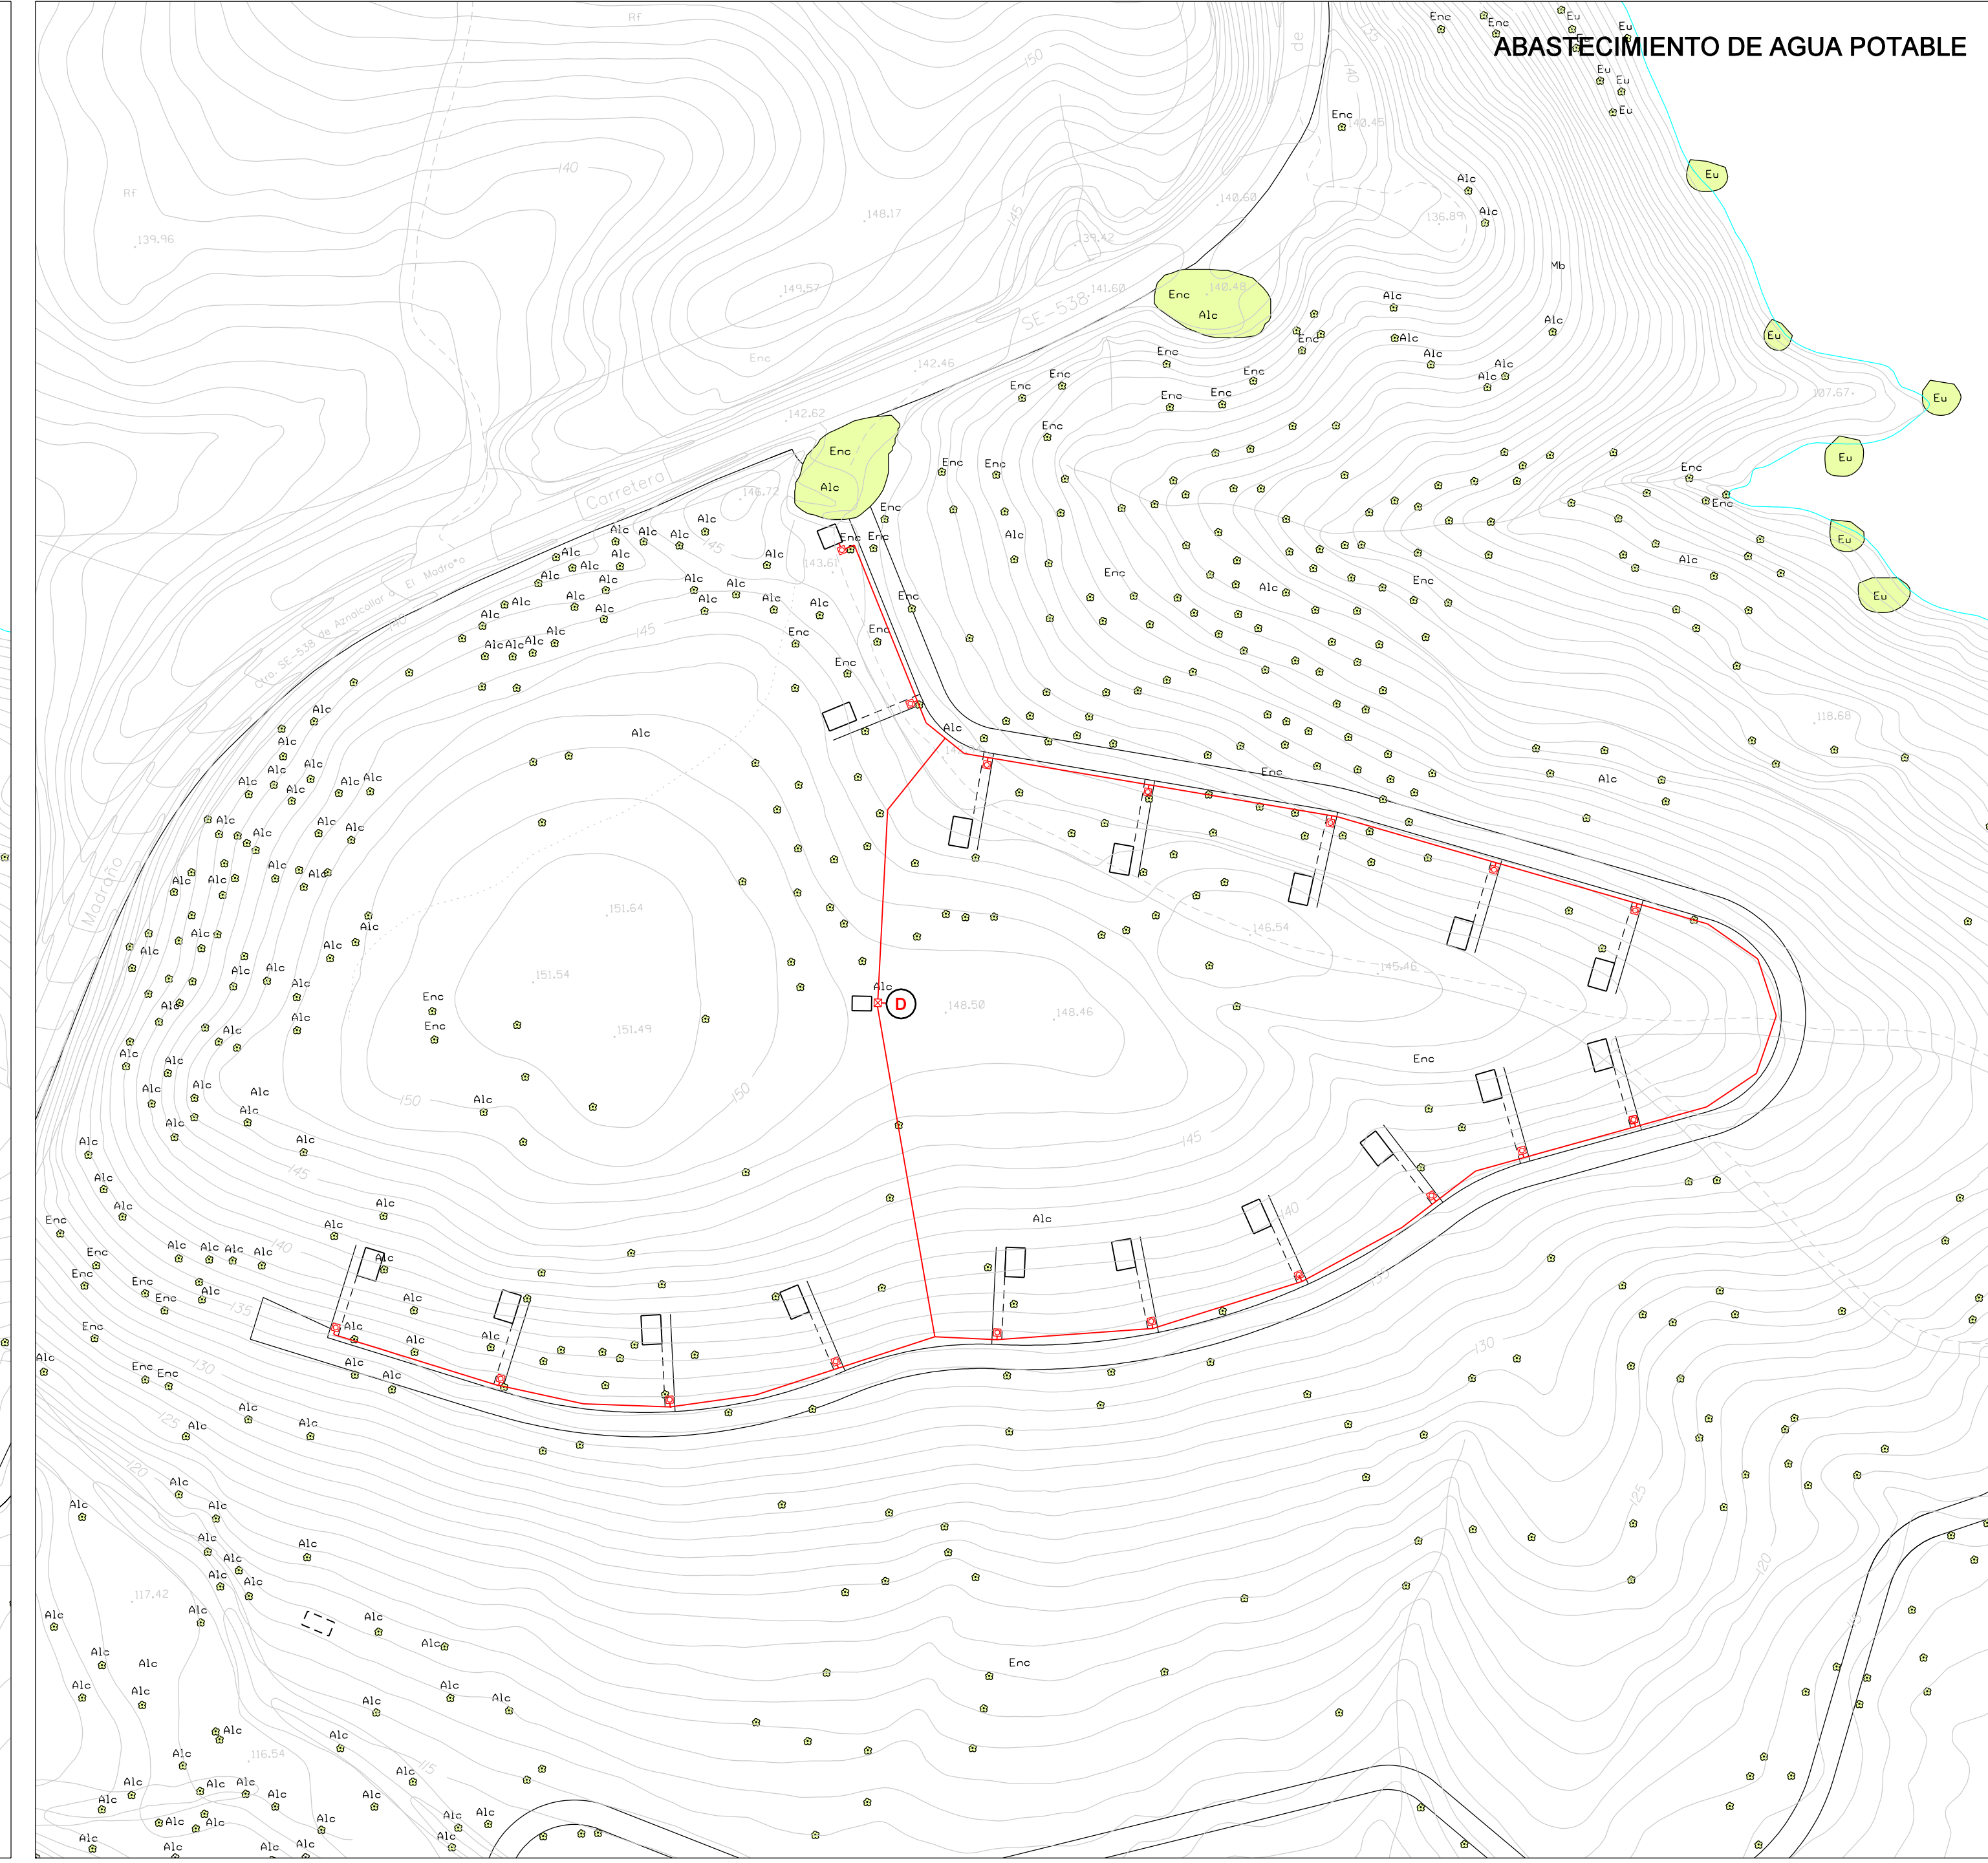


SECTOR OESTE

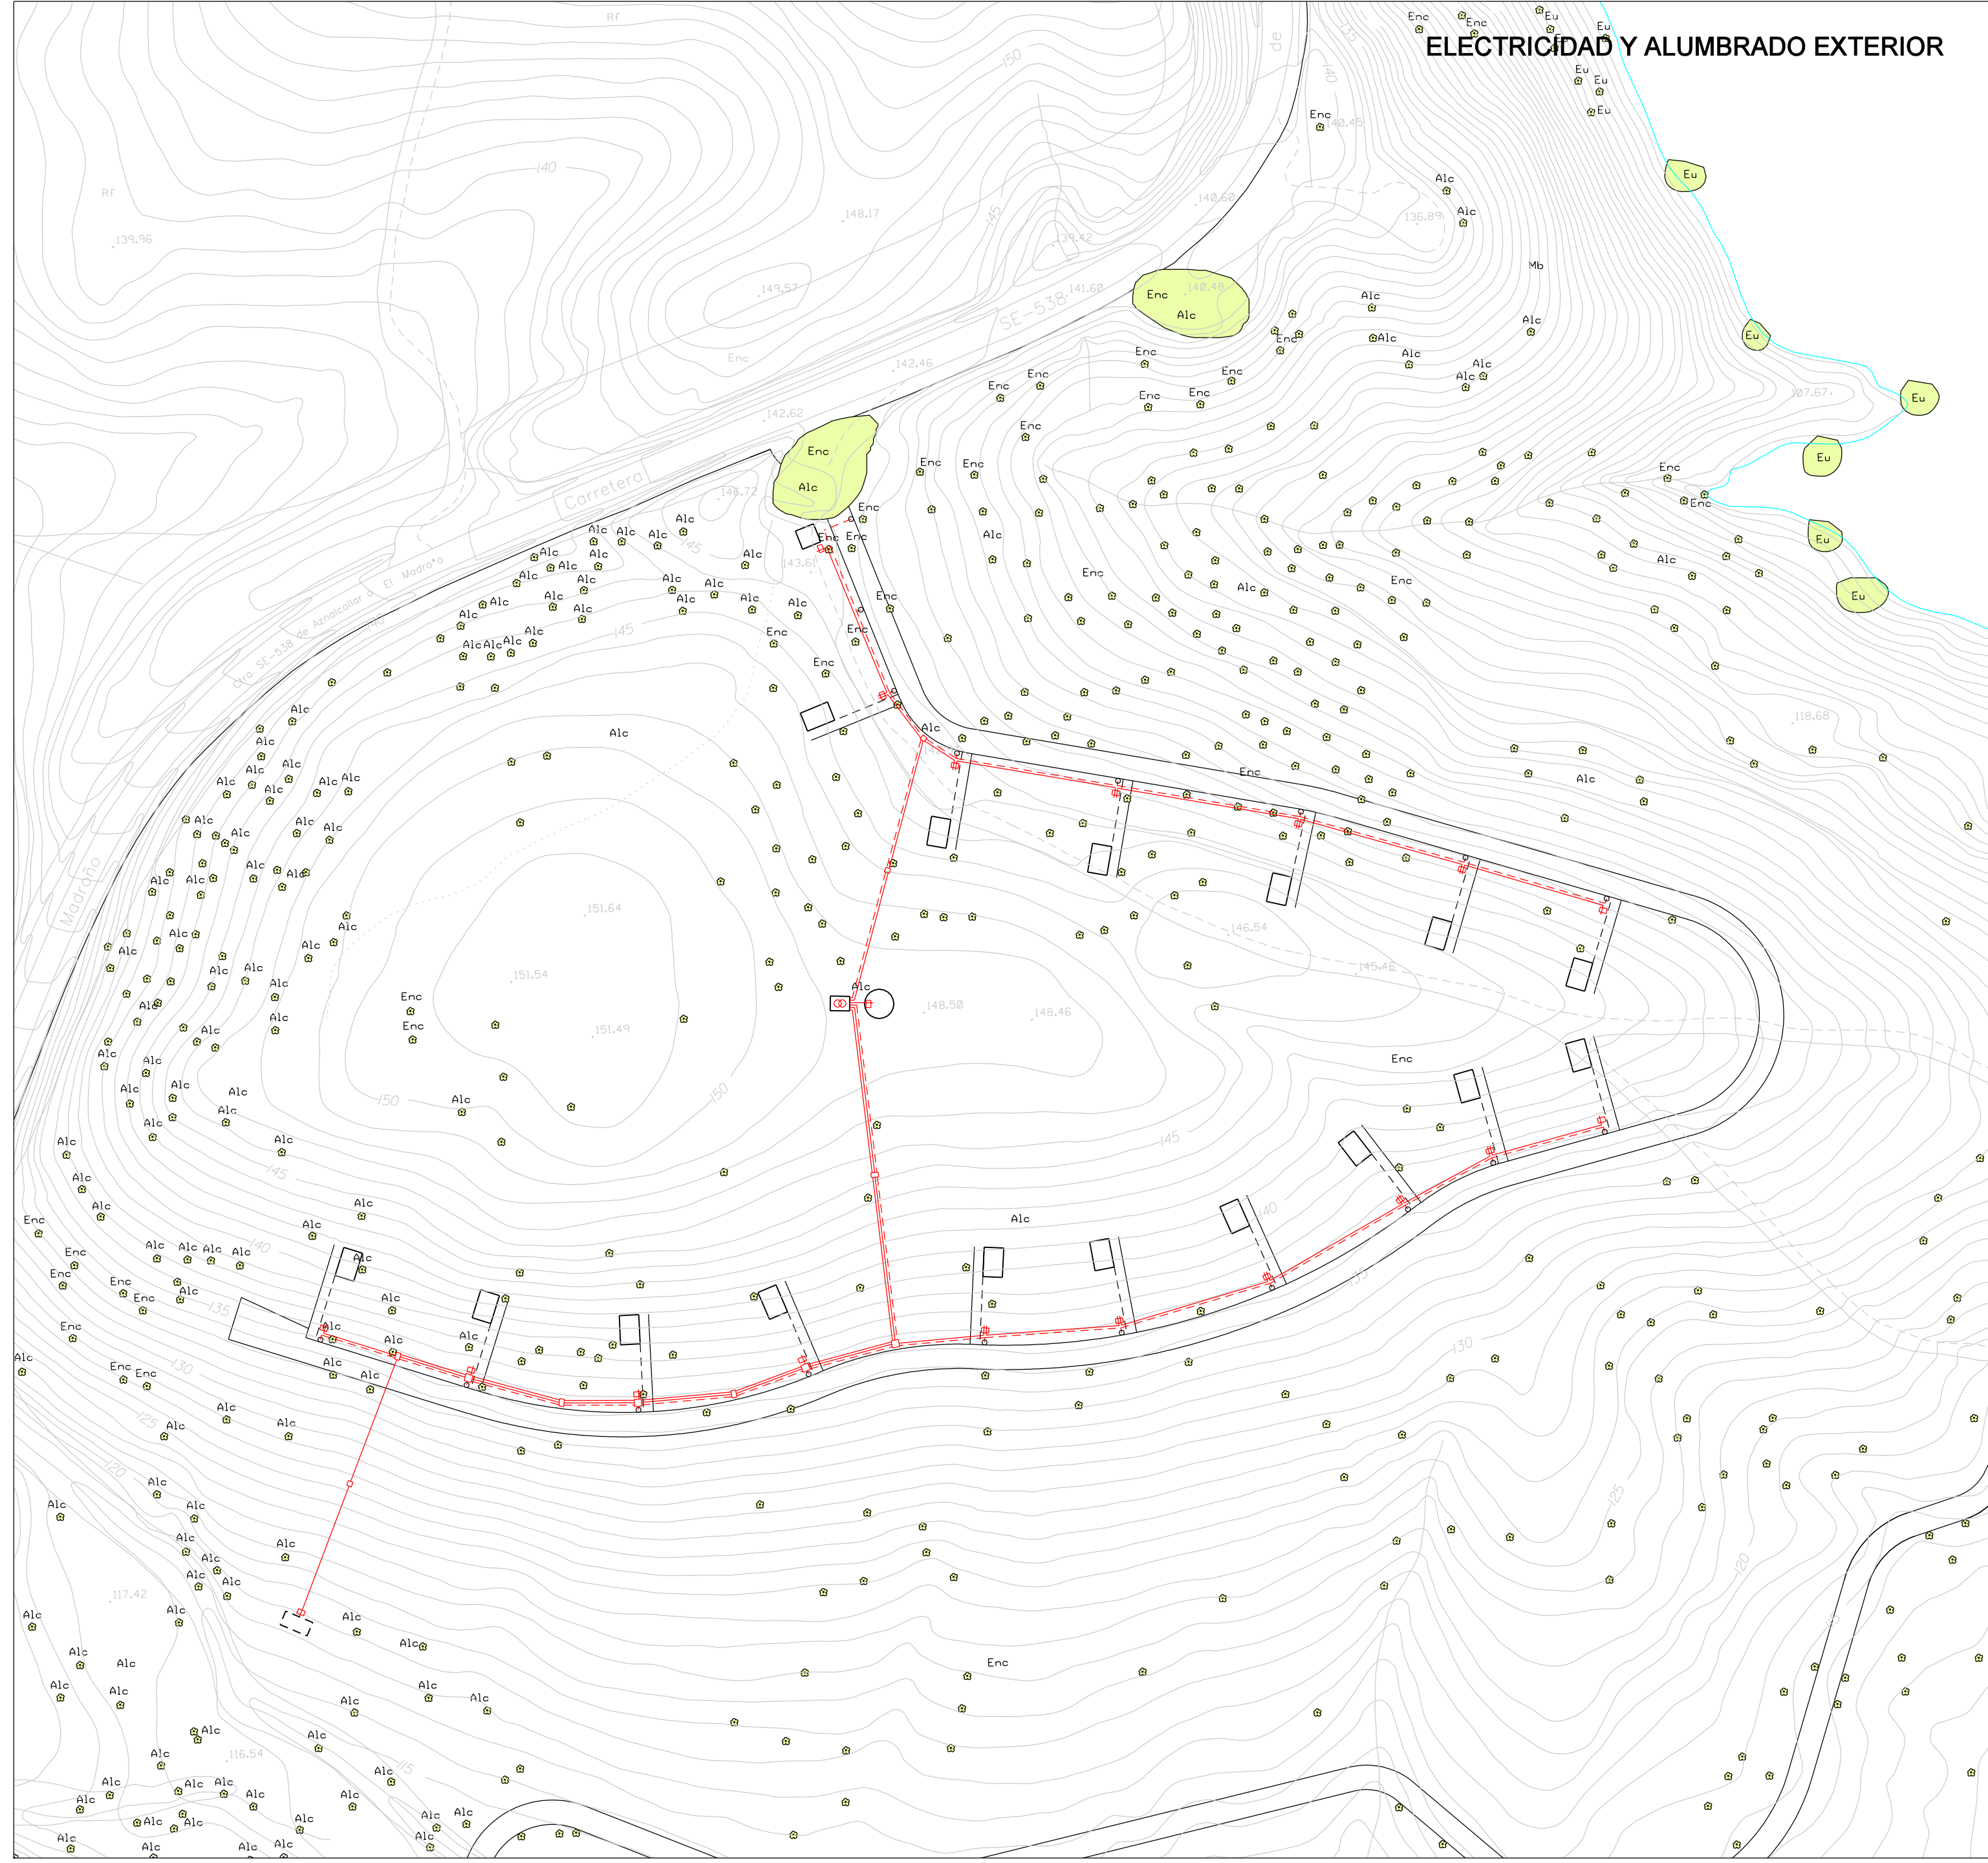

SECTOR CENTRAL

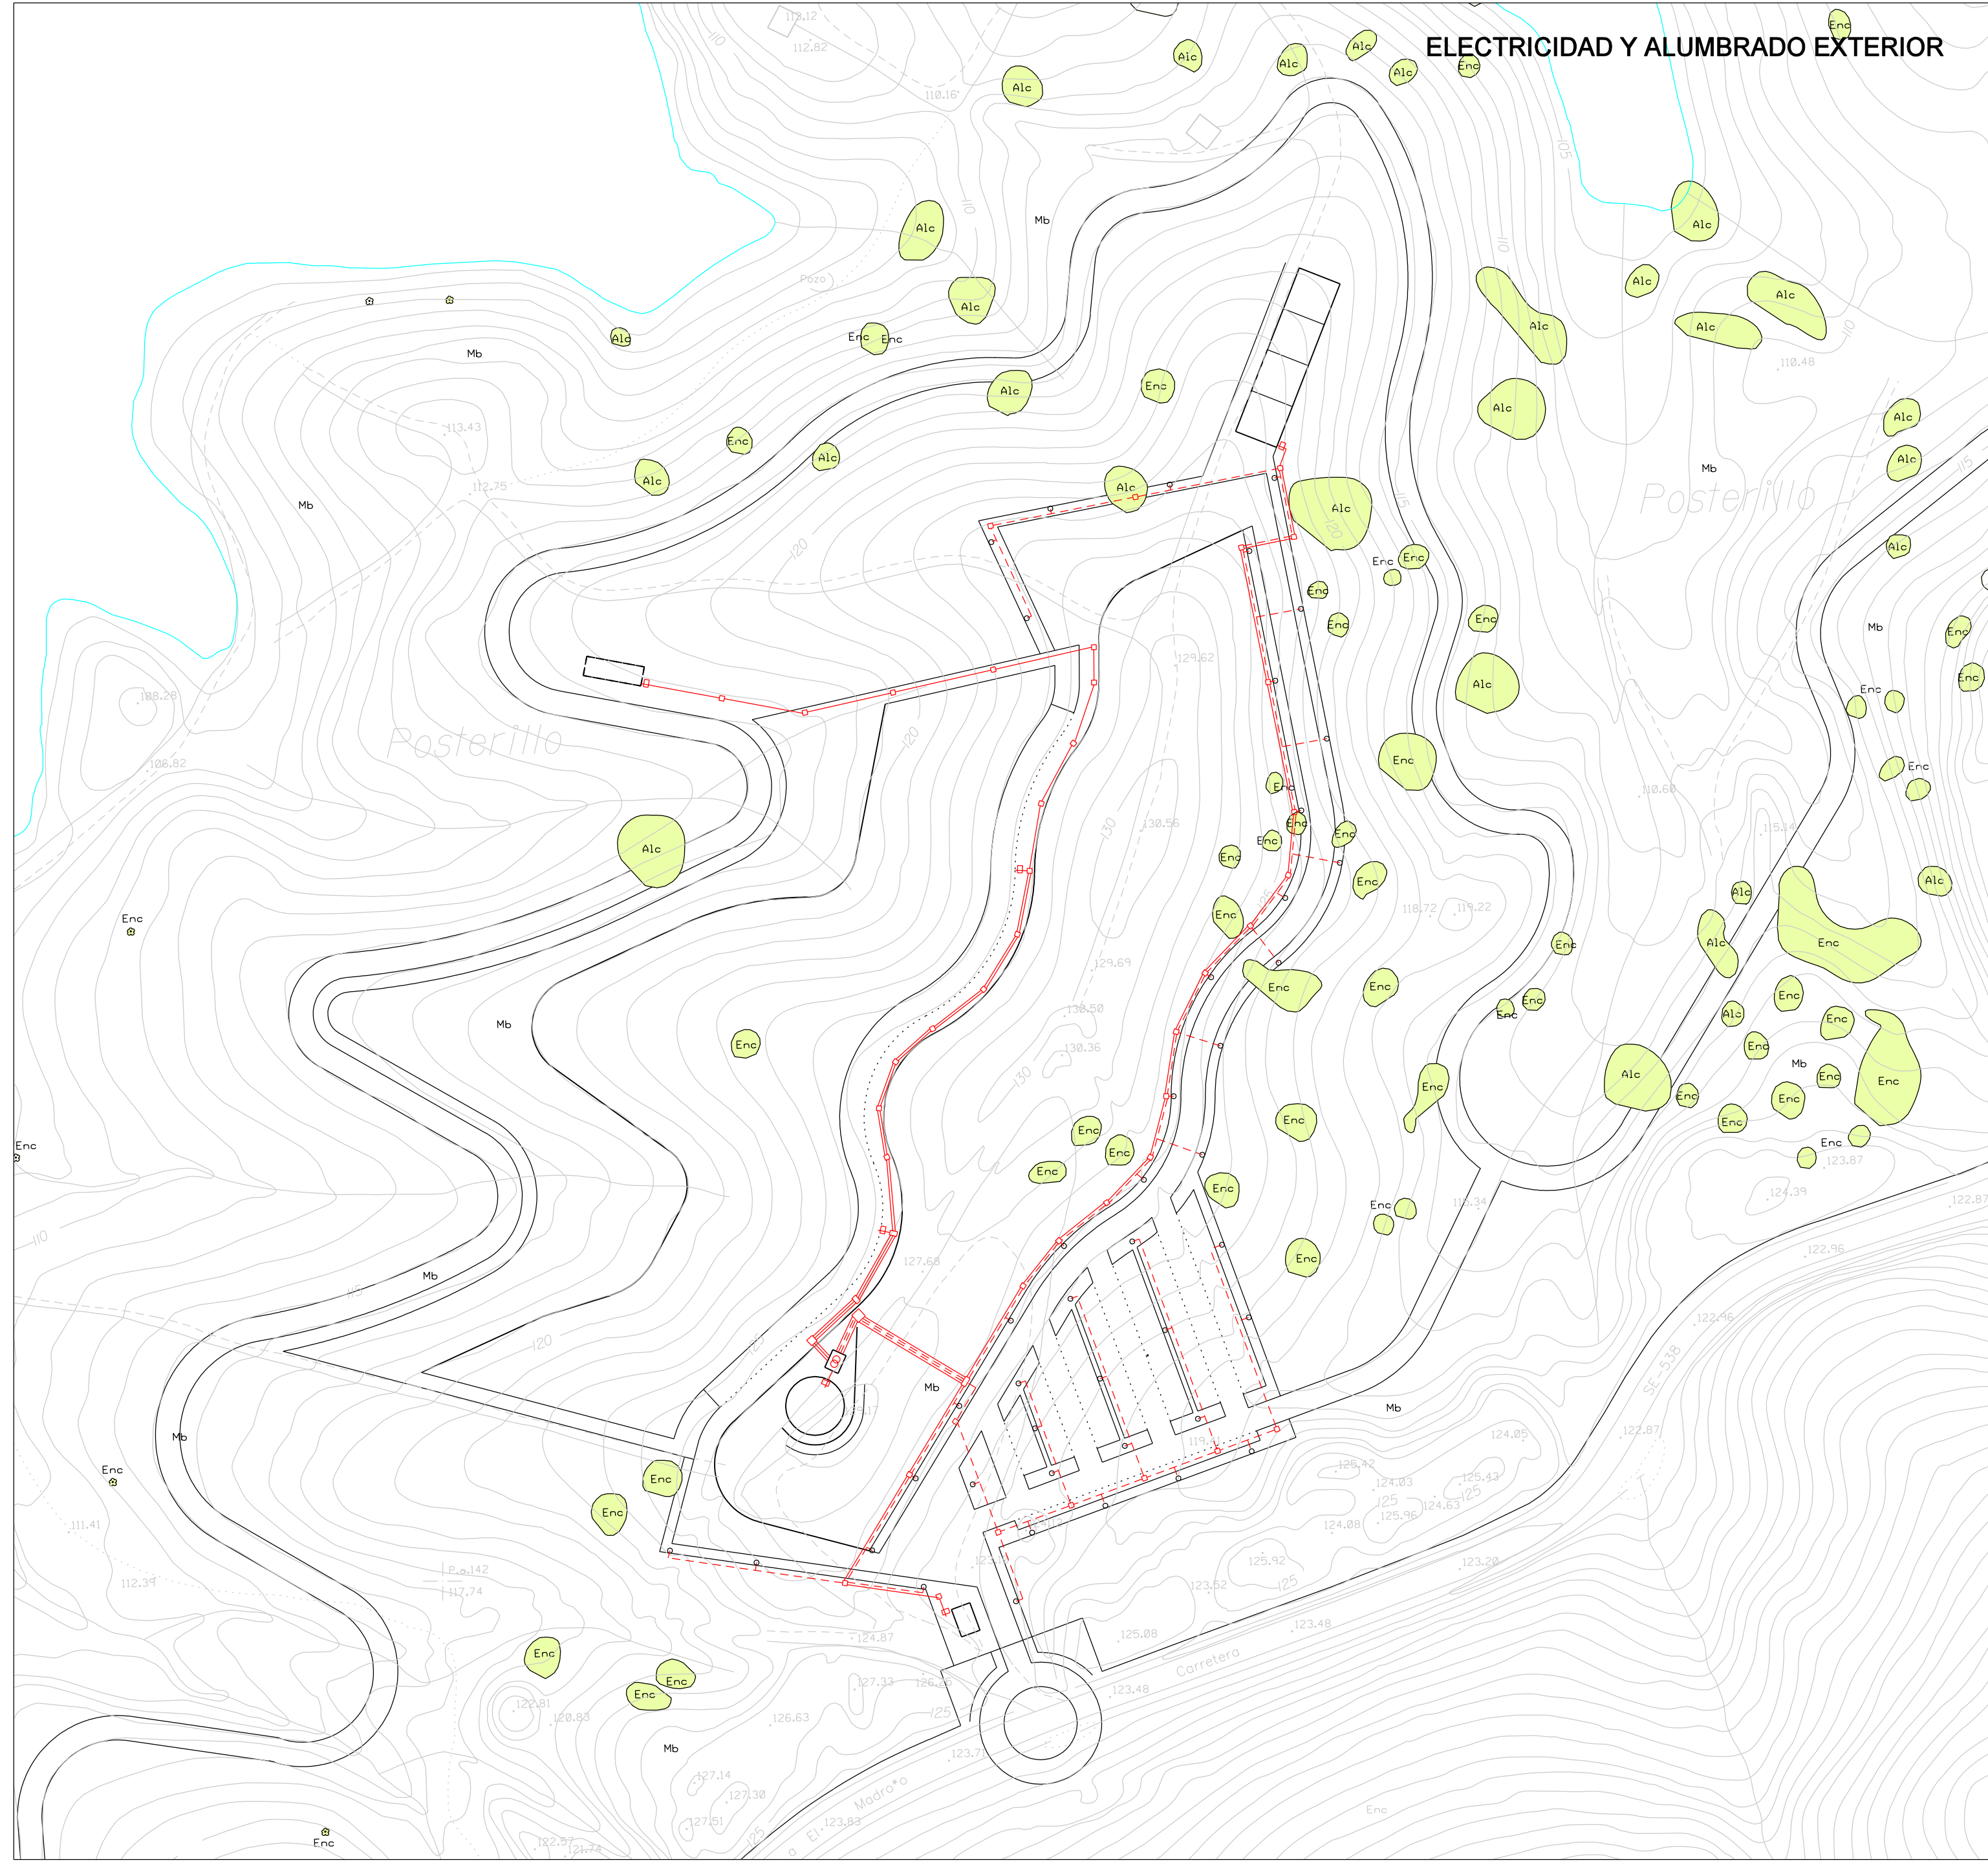

ELECTRICIDAD Y ALUMBRADO EXTERIOR	ABASTECIMIENTO DE AGUA POTABLE	ALCANTARILLADO Y DEPURACIÓN
ED TRANSFORMADOR	D DEPÓSITO DE AGUA POTABLE	POZO DE REGISTRO
— LINEA DE DISTRIBUCIÓN INTERIOR EN BAJA TENSIÓN	— CONDUCCIÓN	ED DEPURADORA
— LINEA DE ALUMBRADO PÚBLICO	— LLAVE DE PASO	FSZF FOSA SÉPTICA Y ZANJA FILTRANTE
— ARQUETA	— ARQUETA DE ACOMETIDA	
— PUNTO DE LEE SOBRE POSTE		

