


4.139.315,45 735.513,67

736.689,89 4.139.357,20

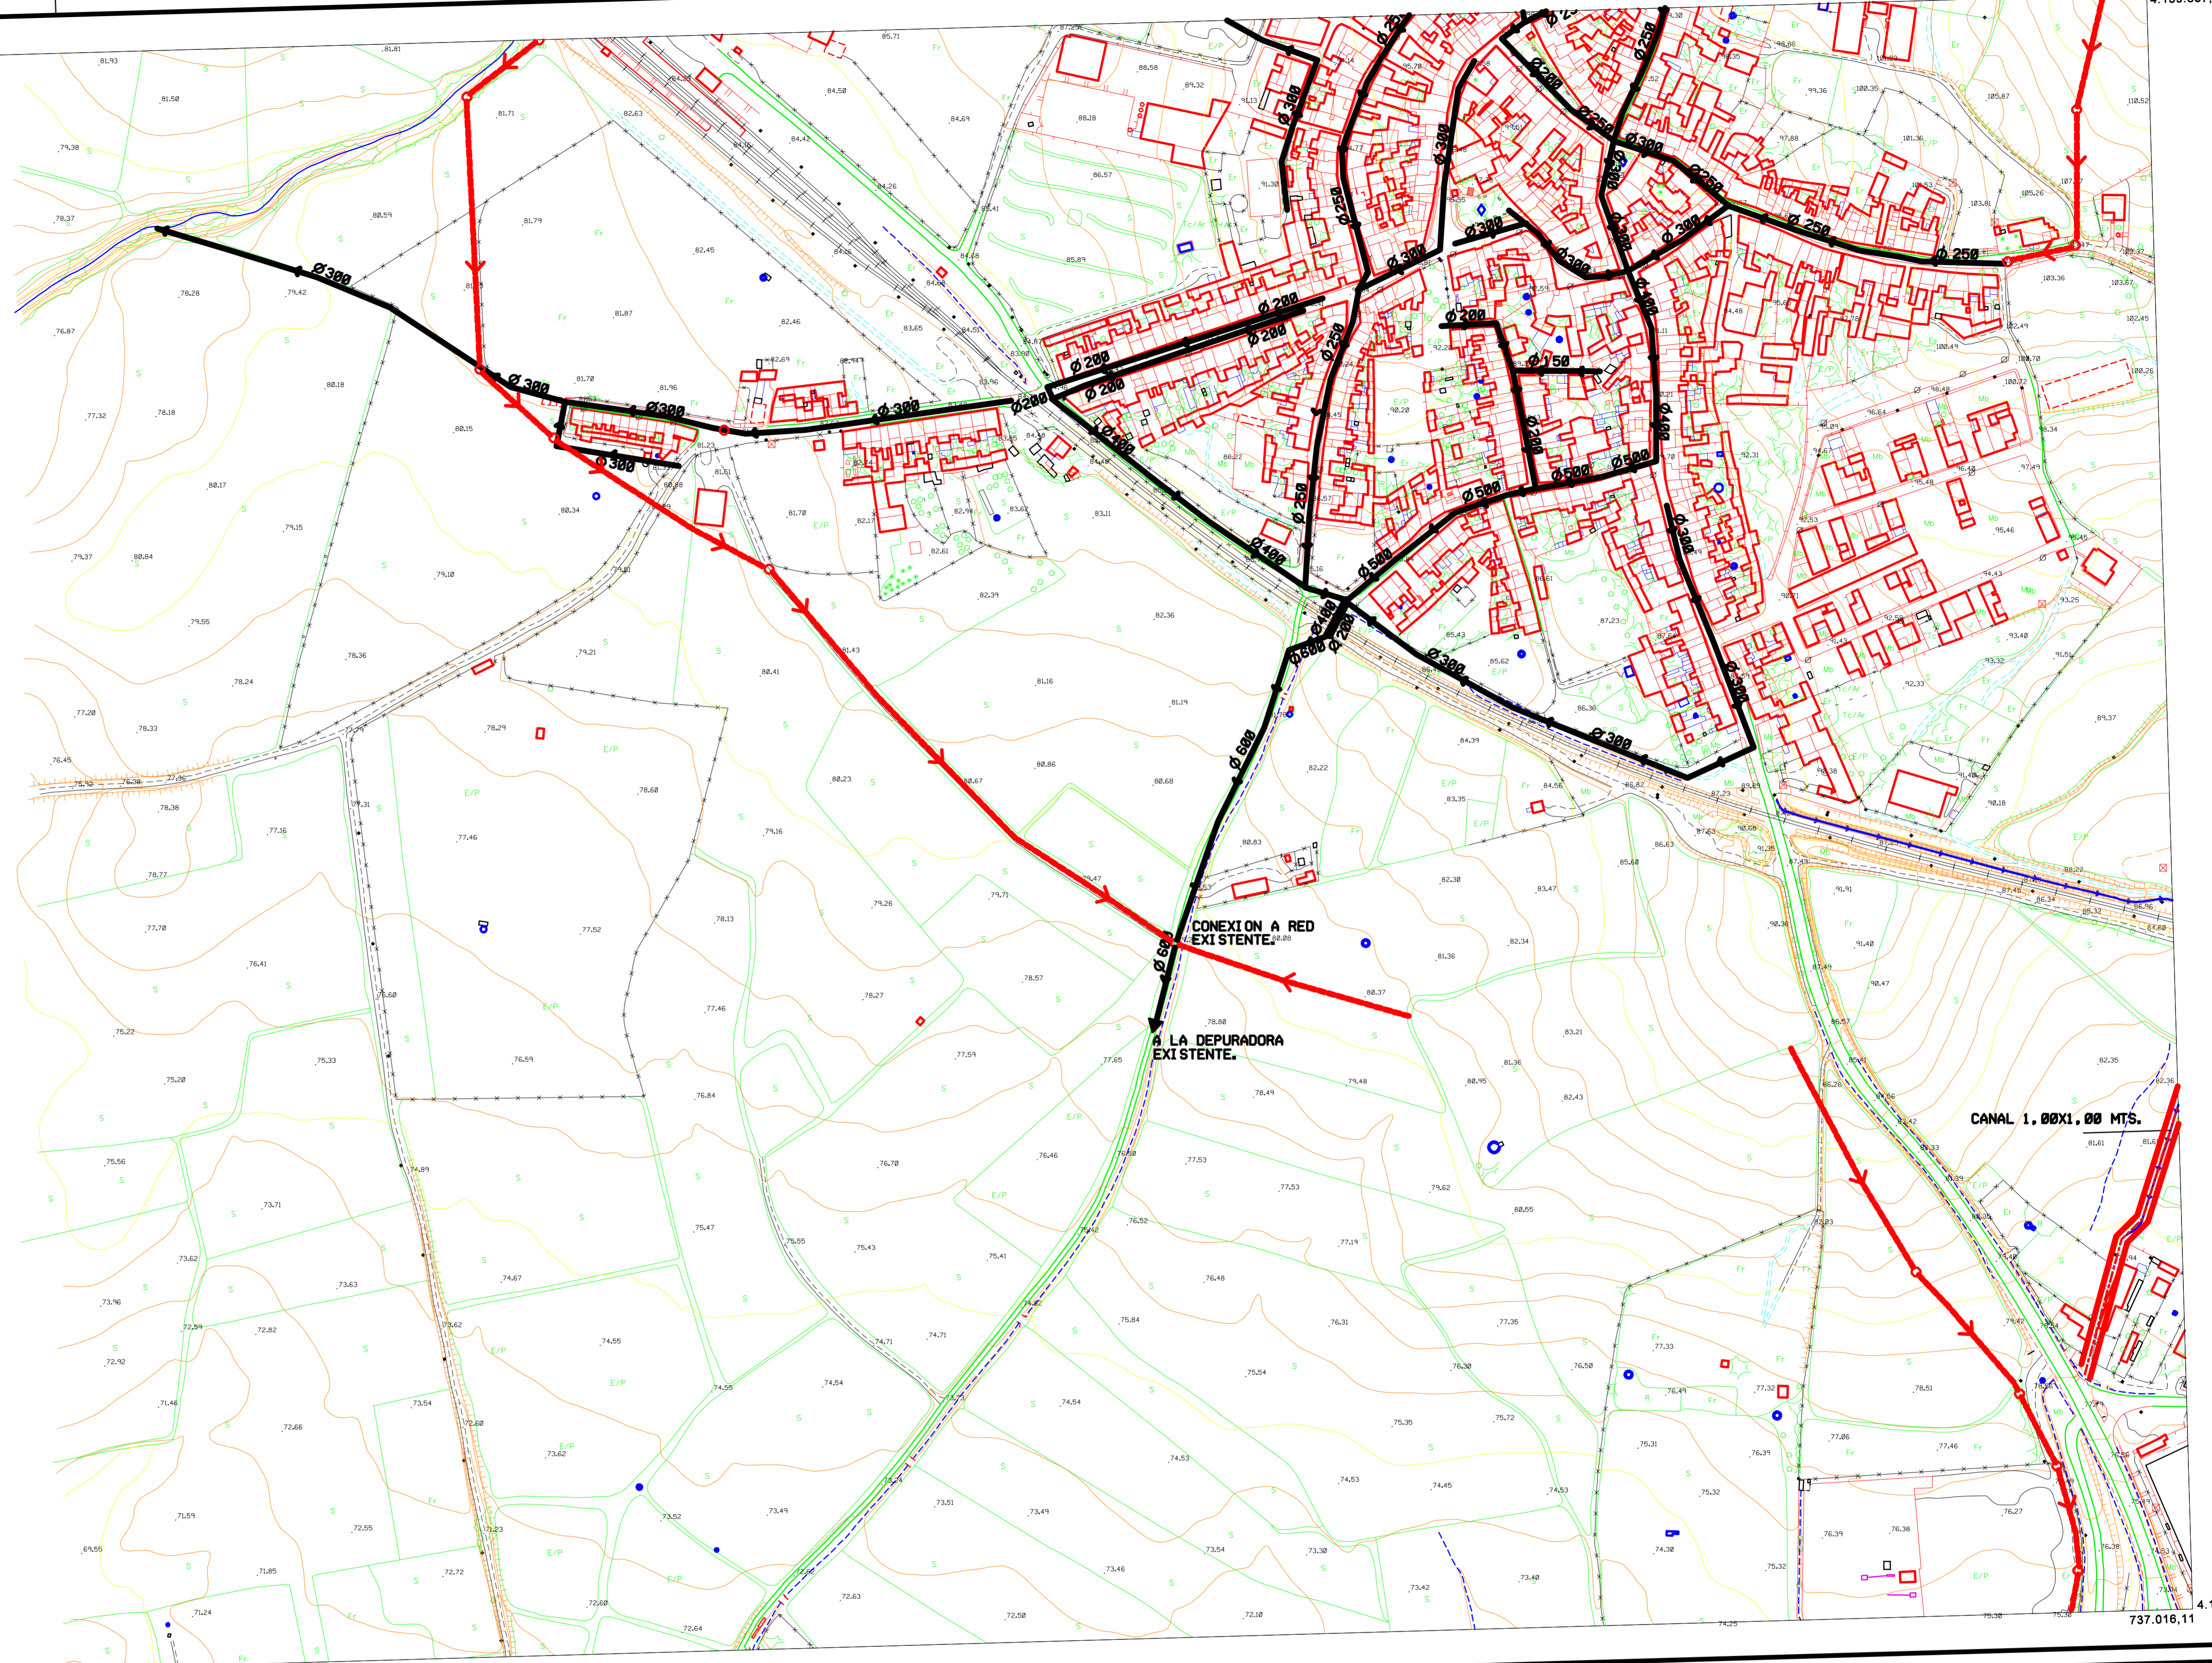


4.138.390,65 735.539,73

4.138.432,39 737.016,11

SIGNOS CONVENCIONALES	
Carretera-Hito kilométrico.	Edificio Público o Singular.
Camino Carretero.	Edificio Privado.
Senda.	Edificio en Construcción.
Ferrocarril.	Muro de Contención.
Línea Eléctrica. Alta Tensión.	Verticales Geodésicas P. 2º y 3º Orden.
Línea Eléctrica. Media Tensión.	Verticales Topográficas. Punto de apoyo.
Línea Eléctrica. Baja Tensión.	Límite de Provincia.
Línea Telefónica.	Límite de término Municipal.
Muro. Pared o Tapia.	Límite de Parcela.
Alamedas. Cerca metálica.	Límite de Cultivo.
Desague - Arroyo.	Canal.
Aquequia.	Manantial. Fuente. Pozo.
Piscina. Estanque. Transformador.	Torre Metéorol. Poste. Farolito.
Curvas de Nivel. Cota.	Curva de Depresión.
Seto Vivo.	Mosa de Arboles.

USOS DEL SUELO				
Md. Monte Alto.	S. Secano.	H. Huerta.	Ff. Frutales.	Ef. Erval.
Md. Monte Bajo.	R. Regado.	V. Vinedo.	O. Olivar.	Pd. Prados y Dehesas.

RED EXISTENTE.	RED PREVISTA.
— RED DE TUBERIA.	— RED DE TUBERIA.
● POZO DE REGISTRO.	○ POZO DE REGISTRO.
■ ARQUETA DE REGISTRO.	> DIRECCION DEL VERTIDO.
▶ DIRECCION DEL VERTIDO.	— CANAL A CIELO ABIERTO.
Ø 250 DIAMETRO DE TUBOS EN mm.	
▼ PUNTO DE VERTIDO.	

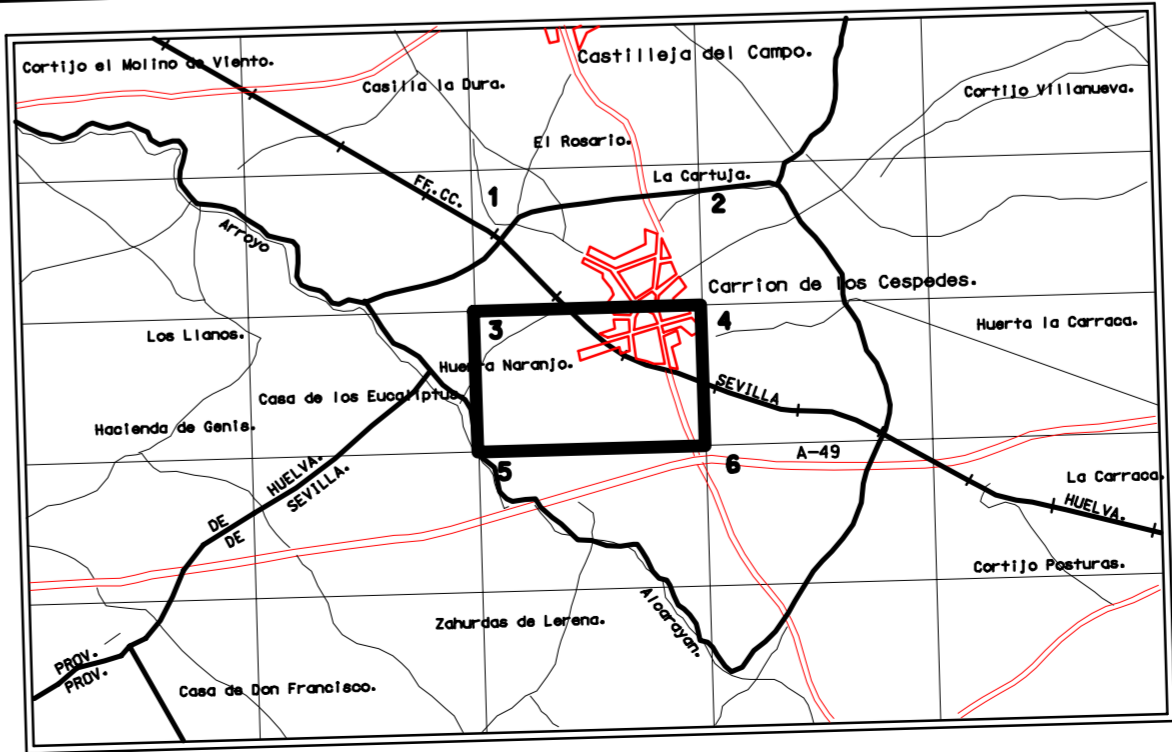

	NORMAS SUBSIDIARIAS DEL PLANEAMIENTO MUNICIPAL DE CARRION DE LOS CESPEDES	FORMACION. AYUNTAMIENTO DE CARRION DE LOS CESPEDES REDACCION. DIPUTACION PROVINCIAL DE SEVILLA.
	ORDENACION. INFRAESTRUCTURA. RED DE SANEAMIENTO Y VERTIDO.	ARQUITECTO REDACTOR. EDUARDO GARRIDO IBÁÑEZ FECHA. MARZO 2.000 TEXTO REFUNDIDO.
	PLANO Nº 0-7 HOJA Nº 3 ESCALA. 1:2.000	