


4.140.240,25 735.487,60

736.963,65 4.140.282,00

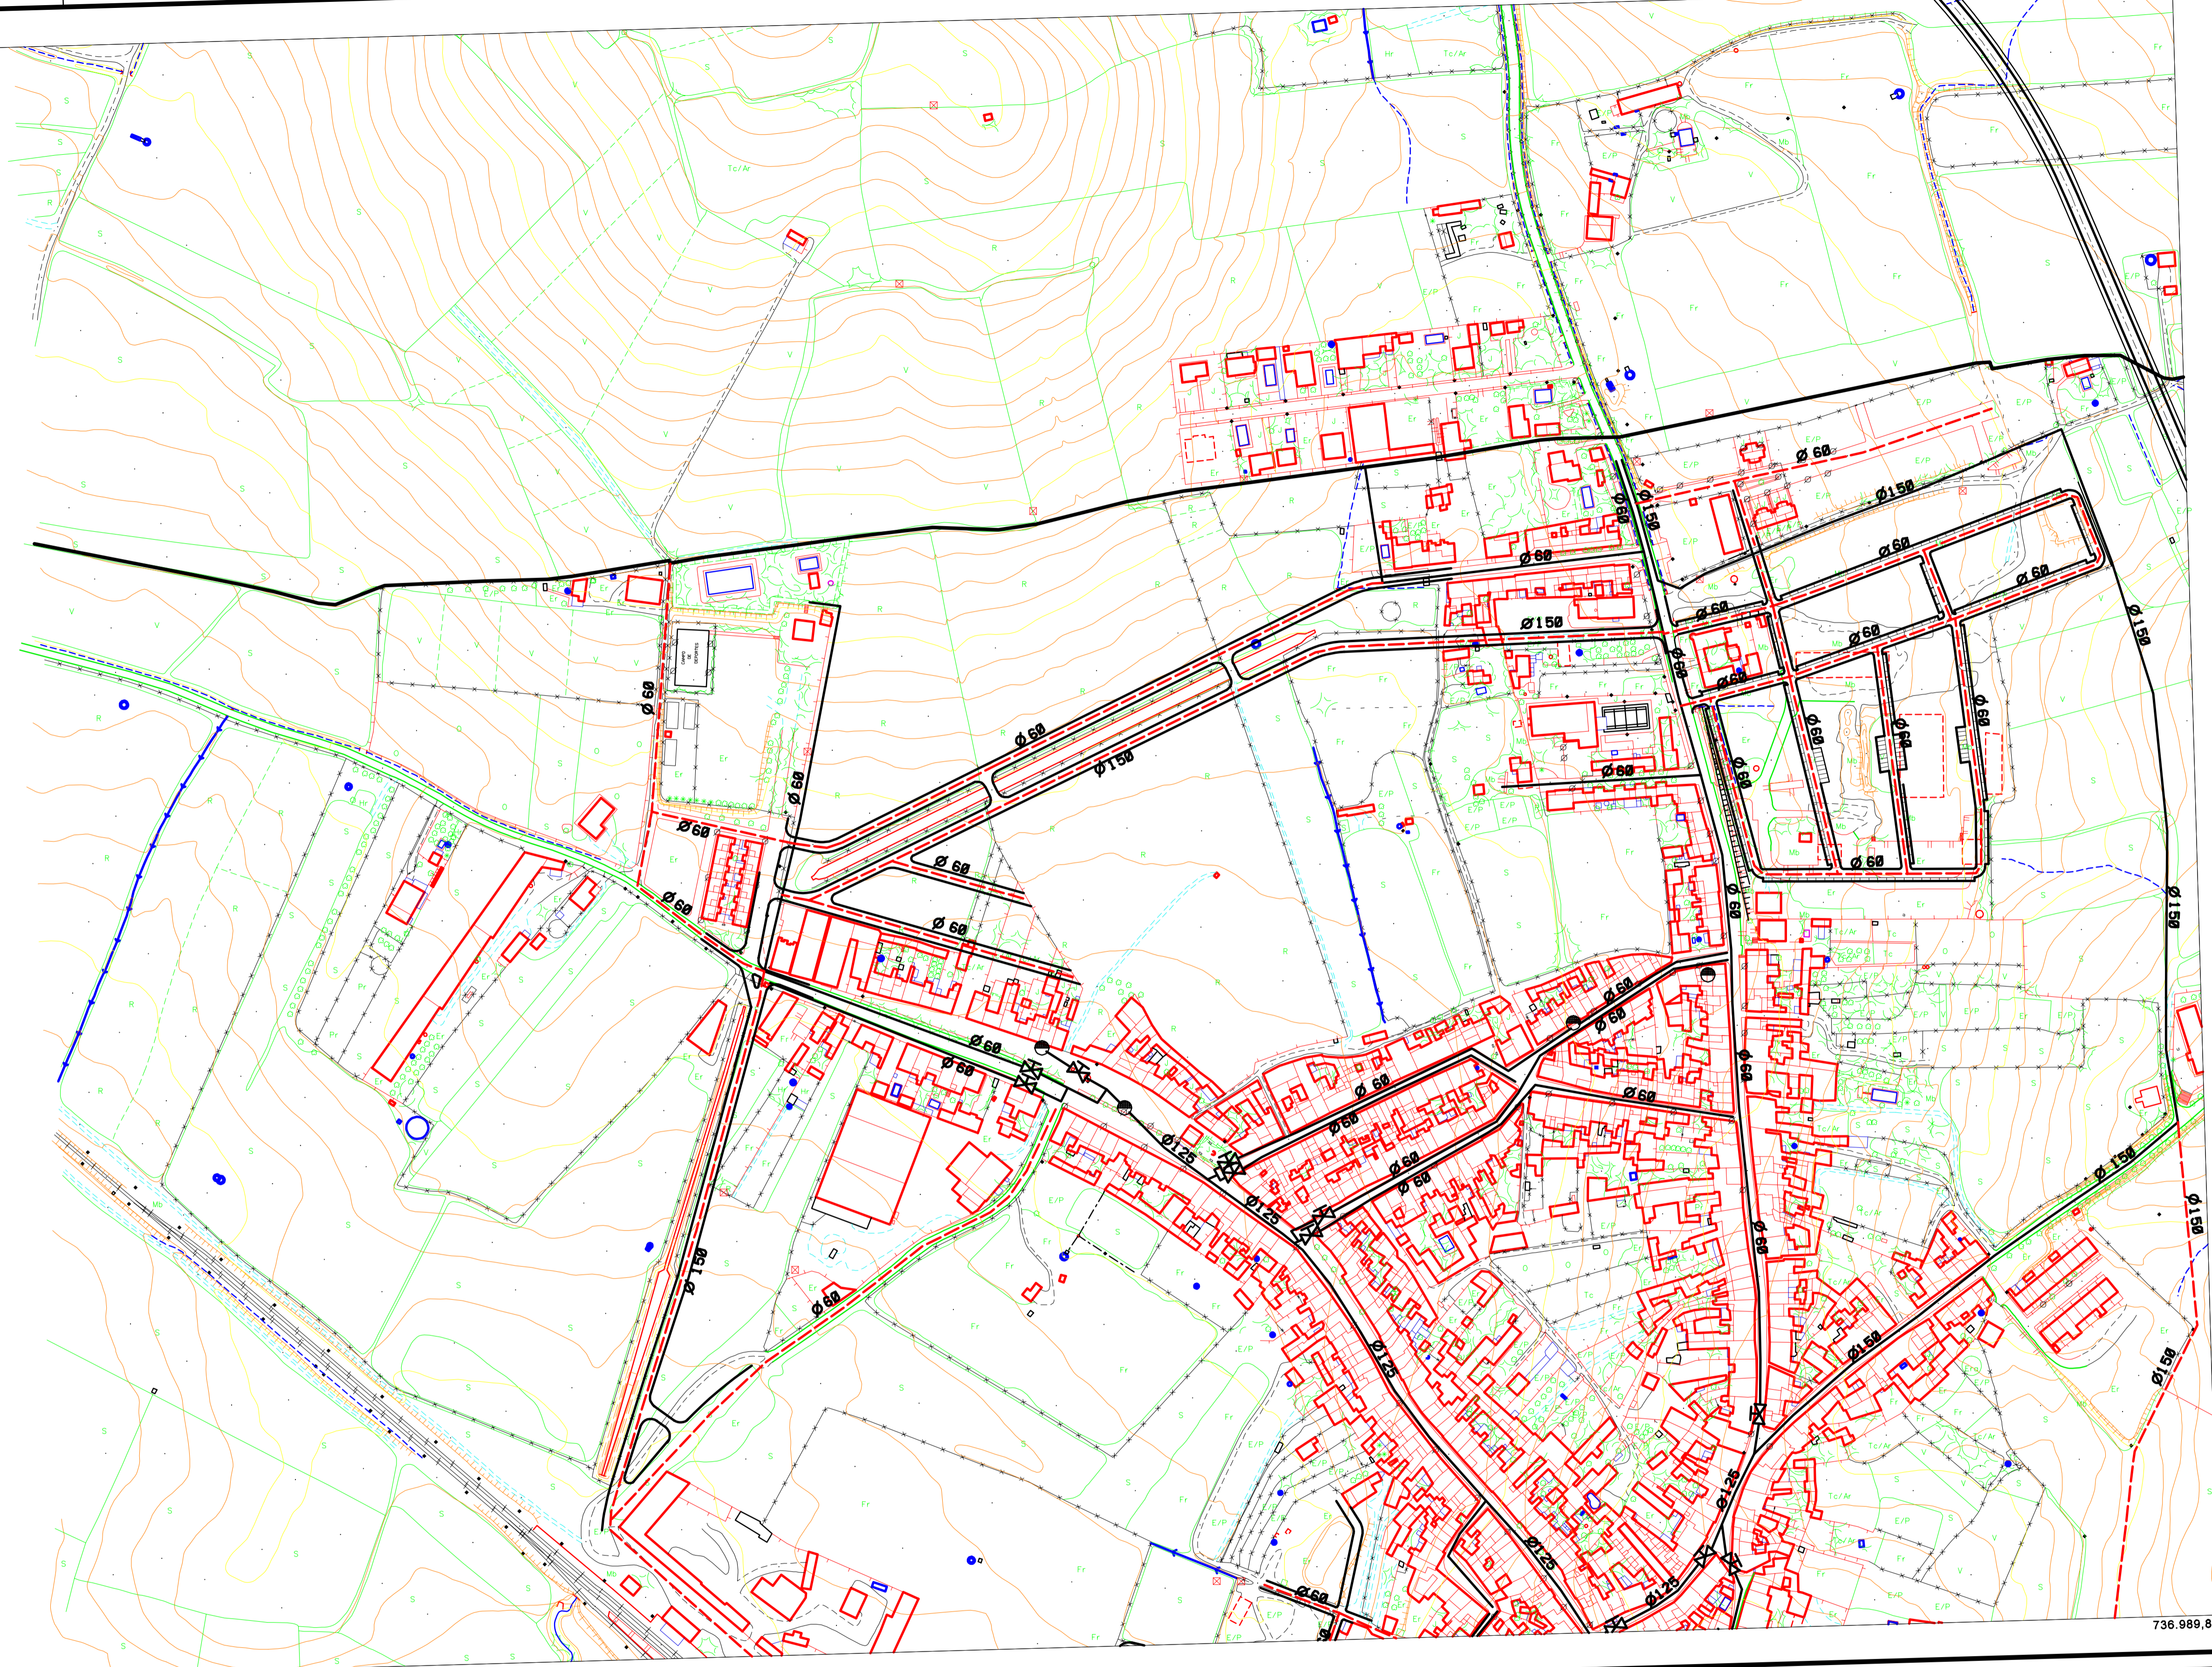


4.139.315,45 735.513,67

4.139.357,20 736.989,89

SIGNOS CONVENCIONALES	
Carrizero-Hito Kilométrico.	Edificio Público o Singular.
Camino Carretero.	Edificio Privado.
Senda.	Edificio en Construcción.
Ferrocarril.	Muro de Contención.
Línea Eléctrica, Alta Tensión.	Vertice Geodésico 7, 2 y 9 grado.
Línea Eléctrica, Media Tensión.	Vertice Topográfico.- Punto de apoyo.
Línea Eléctrica, Baja Tensión.	Límite de Provincia.
Línea Telefónica.	Límite de término Municipal.
Muro, Pared o Tapia.	Límite de Parcela.
Alabrado, Cercos metálicos.	Límite de Cultivo.
Desagu.- Arroyo.	Canal.
Aoaquia.	Manantial.- Fuente.- Pozo.
Placeta.- Estación.- Transformador.	Torre Metéorol.- Poste.- Farola.
Curvas de Nivel.- Cota.	Curva de Depresión.
Seto Vivo.	Masa de Arboles.

USOS DEL SUELO				
MG. MONTE ALTO.	S. SEGUNO.	H. HERBA.	FR. FRUTALES.	EF. ERVAL.
MD. MONTE BAJO.	R. REGADO.	V. VINO.	O. OLIVAR.	Pd. PRADOS Y DEHESAS.

RED EXISTENTE.	RED PREVISTA.
TUBERIA (RED DE AGUA).	RED DE TUBERIA.
LLAVE DE PASO.	Ø 125 DIAMETRO TUBERIA EN m/m.
BOCA DE RIEGO.	
Ø 125 DIAMETRO TUBERIA EN m/m.	

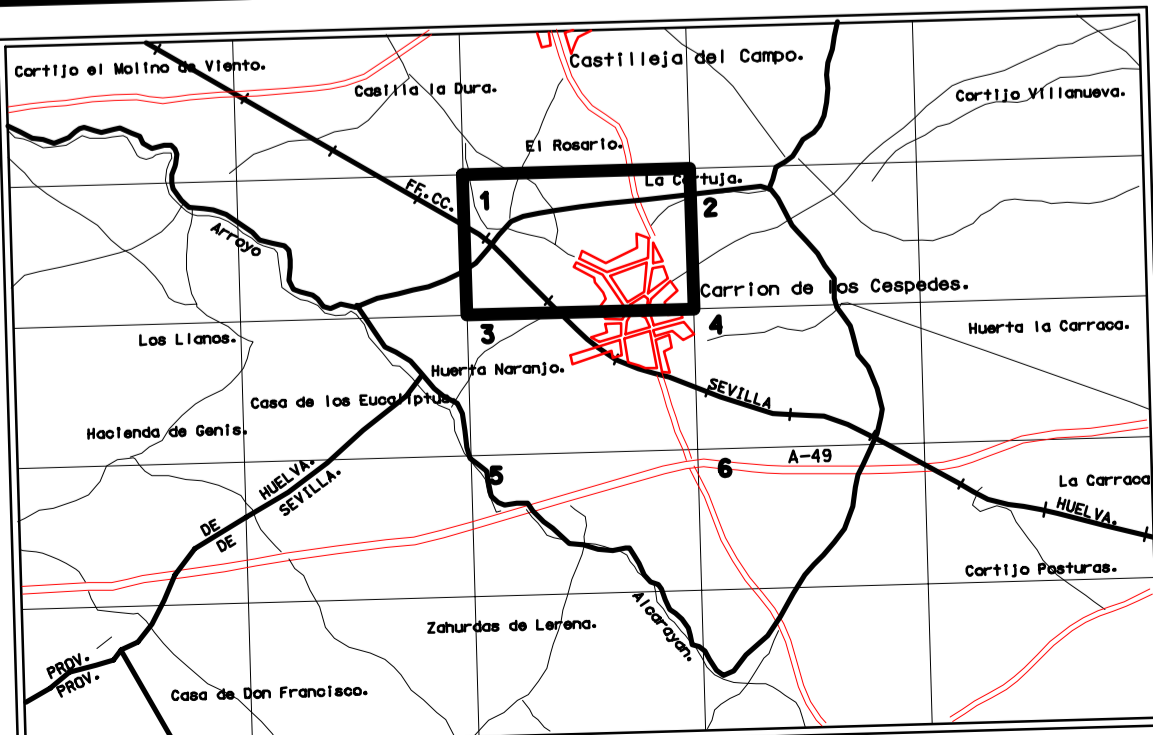

DIPUTACION DE SEVILLA

NORMAS SUBSIDIARIAS DEL PLANEAMIENTO MUNICIPAL DE CARRION DE LOS CESPEDES

FORMACION: AYUNTAMIENTO DE CARRION DE LOS CESPEDES

REDACCION: DIPUTACION PROVINCIAL DE SEVILLA.

ORDENACION:

INFRAESTRUCTURA. RED DE AGUA POTABLE..

ARQUITECTO REDACTOR:

EDUARDO GARRIDO IBANEZ.

FECHA: MARZO 2.000

TEXTO REFUNDIDO.

PLANO N.º

0-8

HOJA N.º 1

ESCALA: 1:2.000