


4.139.315,45 735.513,67

736.689,89 4.139.357,20

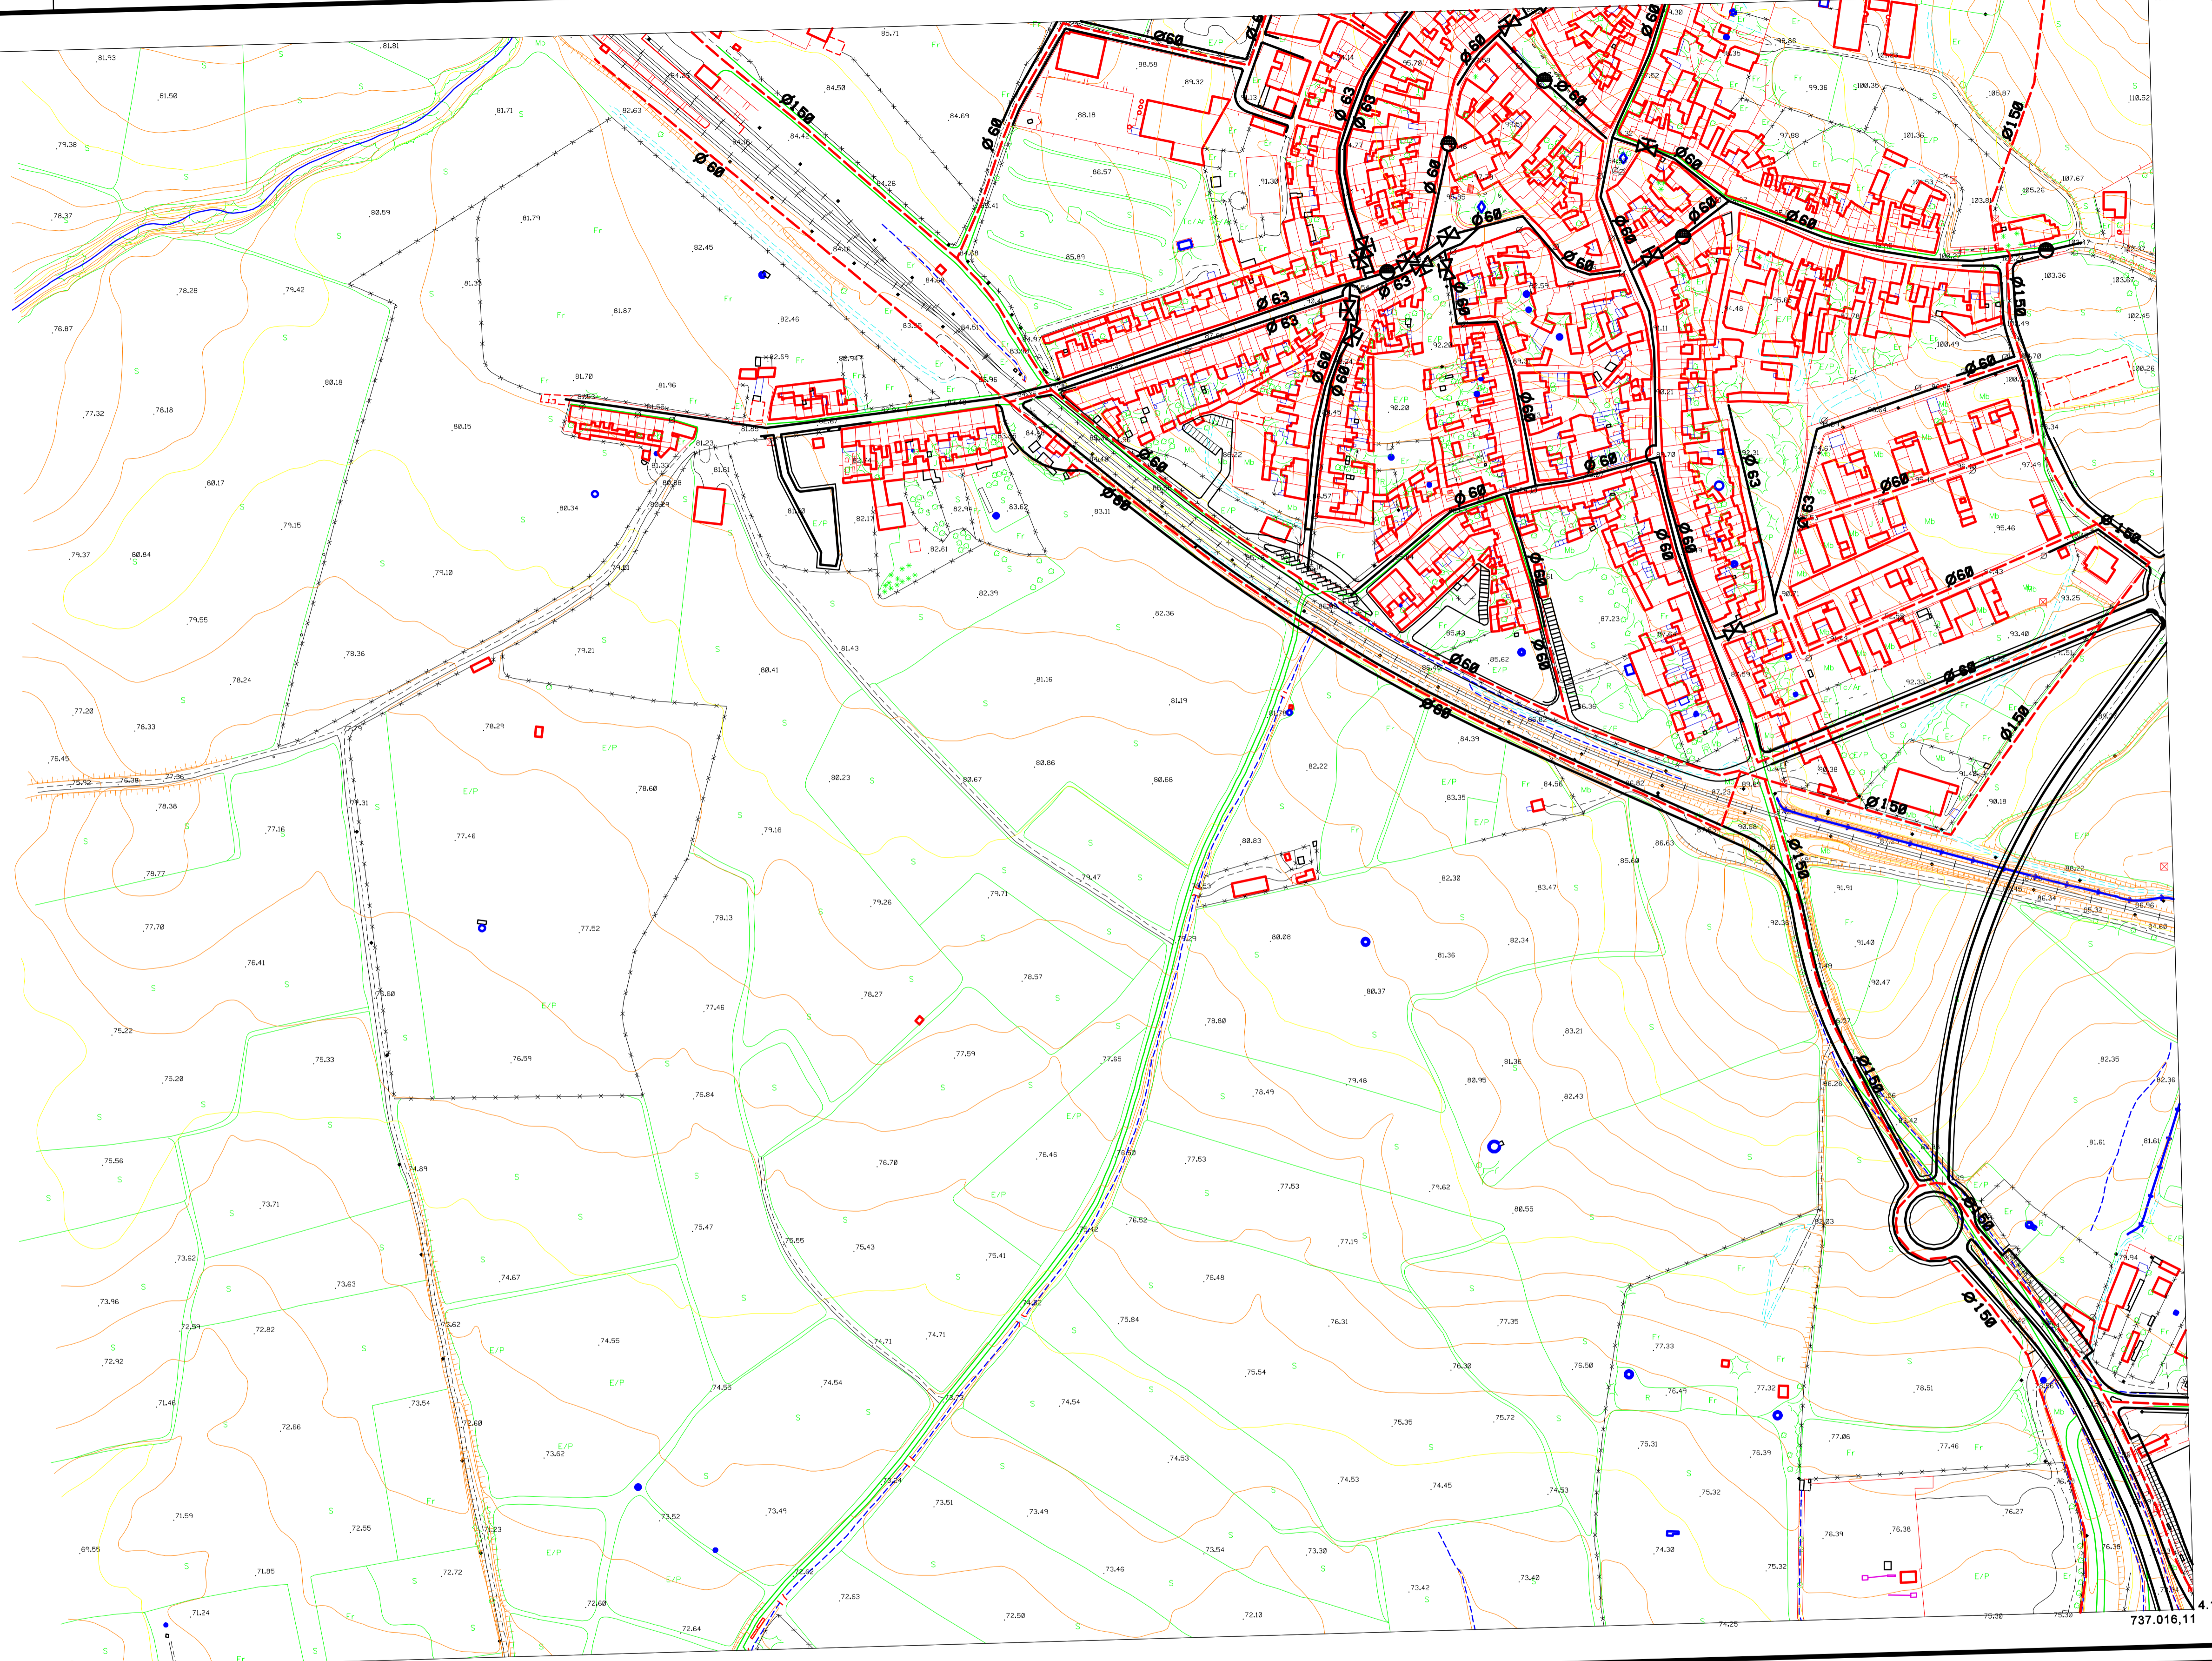


4.138.390,65 735.539,73

4.138.432,39 737.016,11

SIGNOS CONVENCIONALES	
	Carretera-nitro kilométrica.
	Camino Carretero.
	Senda.
	Ferrocarril.
	Línea Eléctrica. Alta Tensión.
	Línea Eléctrica. Media Tensión.
	Línea Eléctrica. Baja Tensión.
	Línea Telefónica.
	Muro, Pared o Tapia.
	Alarabes, Cercos metálicos.
	Edificio Público o Singular.
	Edificio Privado.
	Edificio en Construcción.
	Muro de Contención.
	Vertice Geodésico 1º, 2º y 3º Orden.
	Vertice Topográfico.- Punto de apoyo.
	Límite de Provincia.
	Límite de terreno Municipal.
	Límite de Parcela.
	Límite de Cultivo.
	Desagüe.- Arroyo.
	Canal.
	Alocaula.
	Manantial.- Fuente.- Pozo.
	Placeta.- Estación.- Transformador.
	Torre Metéorol.- Poste.- Farola.
	Curvas de Nivel.- Cont.
	Curva de Depresión.
	Seto Vivo.
	Masa de Arboles.

USOS DEL SUELO				
MG. MONTE ALTO.	S. SECANO.	H. HUERTA.	FF. FRUTALES.	EF. ERVAL.
MB. MONTE BAJO.	R. REGADO.	V. VINEDO.	O. OLIVAR.	Pd. PRADOS Y DESEMOS.

RED EXISTENTE.	RED PREVISTA.
$\varnothing 125$ DIAMETRO TUBERIA EN m/m.	$\varnothing 125$ DIAMETRO TUBERIA EN m/m.

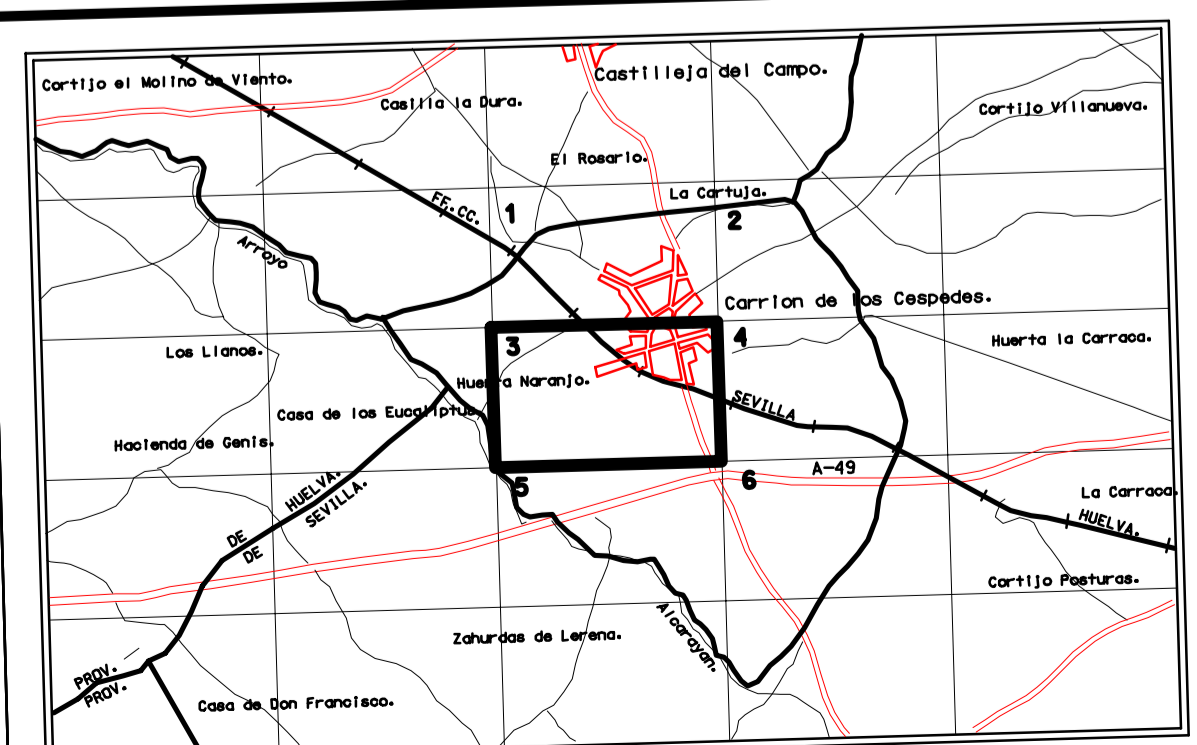

	NORMAS SUBSIDIARIAS DEL PLANEAMIENTO MUNICIPAL DE CARRION DE LOS CESPEDES		PLANO Nº 0-8 HOJA Nº 3 ESCALA. 1:2.000
	FORMACION. AYUNTAMIENTO DE CARRION DE LOS CESPEDES	REDACCION. DIPUTACION PROVINCIAL DE SEVILLA.	
ORDENACION. INFRAESTRUCTURA. RED DE AGUA POTABLE..	ARQUITECTO REDACTOR. 	FECHA. MARZO 2.000	TEXTO REFUNDIDO.