


4.138.390,65 735.539,73

737.016,11 4.138.432,39

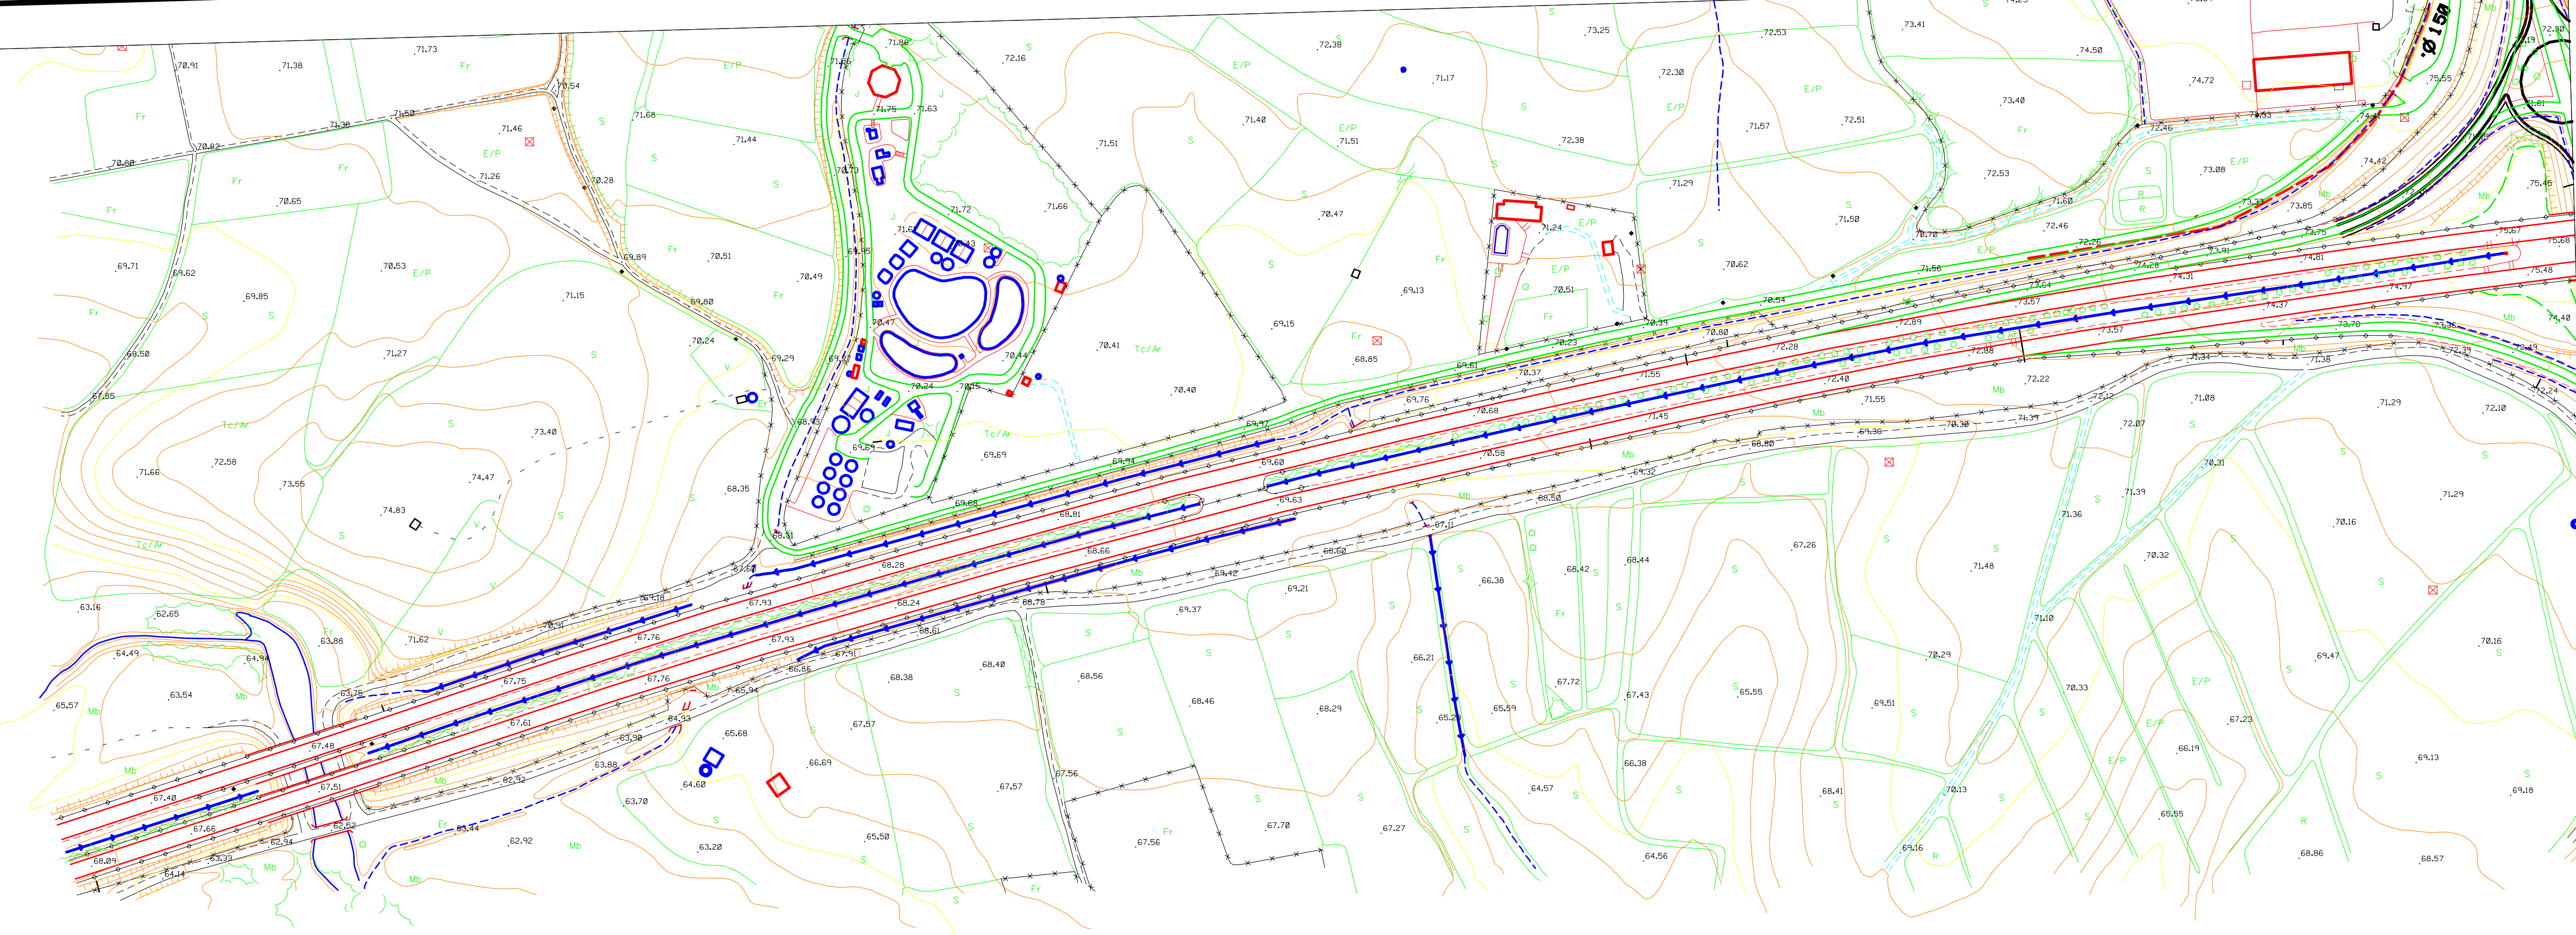

4.137.507,59 737.042,34

4.137.465,85 735.565,80

SIGNOS CONVENCIONALES	
	Carretera-Hito kilométrico.
	Edificio Público o Singular.
	Edificio Privado.
	Edificio en Construcción.
	Muro de Contención.
	Vertice Geodésico 1, 2 y 3
	Vertice Topográfico - Punto de apoyo.
	Límite de Provincia.
	Límite de término Municipal.
	Límite de Parcela.
	Límite de Cultivo.
	Desagüe - Arroyo.
	Canal.
	Acequia.
	Manantial - Fuente - Pozo.
	Piscina - Estanque - Transformador.
	Torre Metéorol. - Poste - Faro.
	Curvas de Nivel - Cota.
	Curva de Depresión.
	Seto Vivo.
	Masa de Arboles.

USOS DEL SUELO		
Mt. MONTE ALTO.	S. SECANO.	H. HORTA.
Mb. MONTE BAJO.	R. REGANO.	V. VEGED.
		Ff. FRUTALES.
		D. OLIVAR.
		Ef. ERVAL.
		Pd. PRADOS Y DRESAS.

**RED EXISTENTE.**

**TUBERIA (RED DE AGUA).**

**LLAVE DE PASO.**


**BOCA DE RIEGO.**

**Ø 125 DIAMETRO TUBERIA EN m/m.**

**RED PREVISTA.**

**RED DE TUBERIA.**

**Ø 125 DIAMETRO TUBERIA EN m/m.**

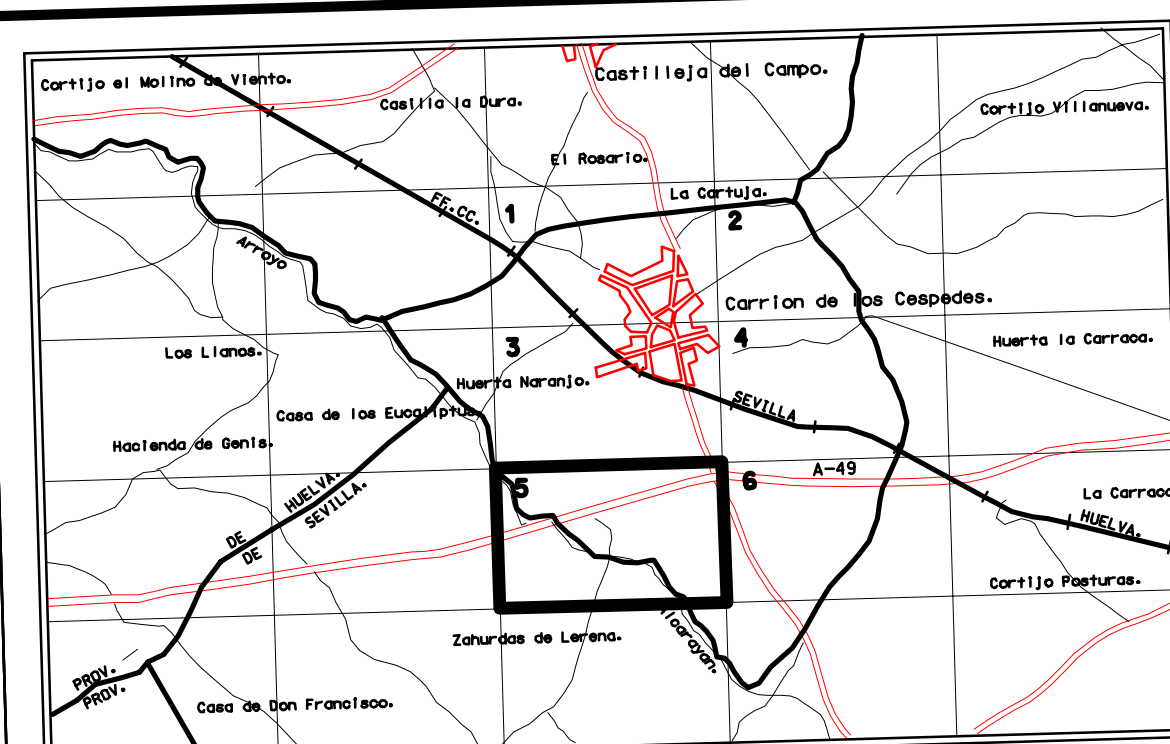

	<b>NORMAS SUBSIDIARIAS DEL PLANEAMIENTO MUNICIPAL DE CARRION DE LOS CESPEDES</b>		PLANO Nº <b>0-8</b> HOJA Nº 5 ESCALA: 1:2.000
	FORMACION: <b>AYUNTAMIENTO DE CARRION DE LOS CESPEDES</b>	REDACCION: <b>DIPUTACION PROVINCIAL DE SEVILLA.</b>	
ORDENACION: <b>INFRAESTRUCTURA. RED DE AGUA POTABLE..</b>	ARCHITECTO REDACTOR: 	FECHA: MARZO 2.000	TEXTO REFUNDIDO.
	EDUARDO GARRIDO IBAÑEZ.		