


736.989,89 4.139.357,20

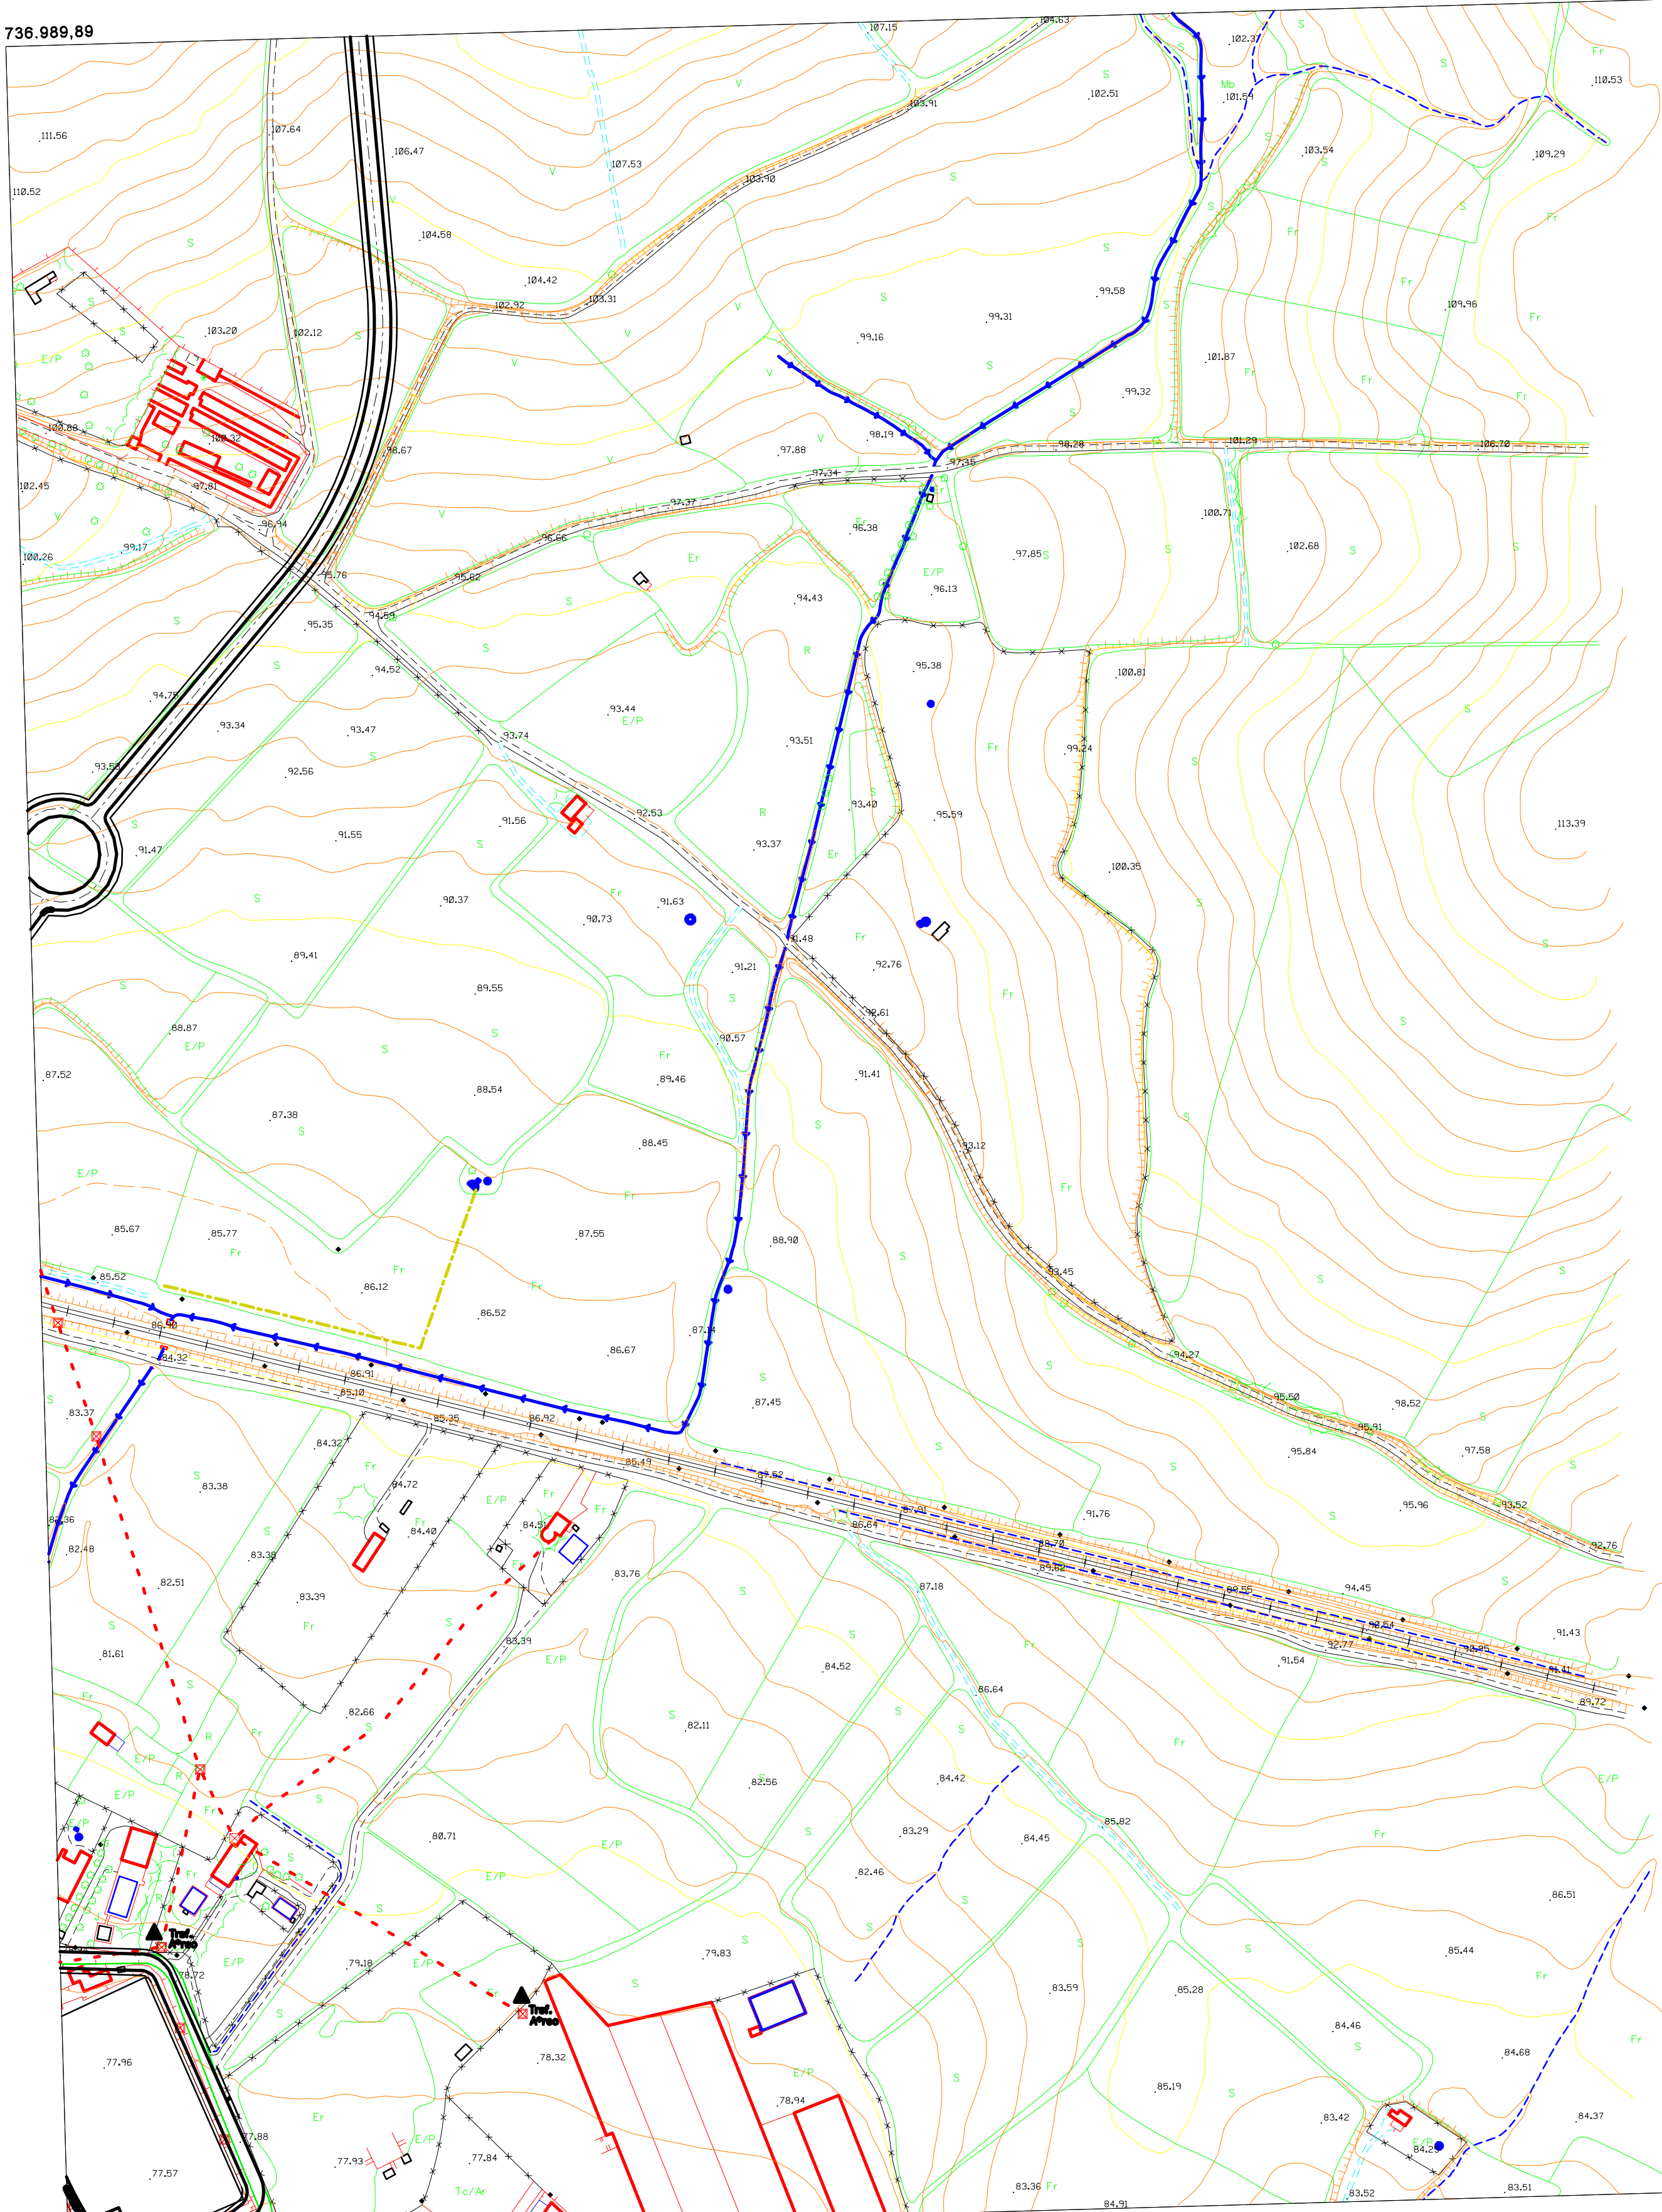

4.138.432,39 737.016,11


738.492,50 4.138.474,40

SIGNOS CONVENCIONALES	
	Carrero-Hito kilometrico.
	Casita Carrero.
	Senda.
	Ferrocarril.
	Linea Electrica. Alta Tension.
	Linea Electrica. Media Tension.
	Linea Electrica. Baja Tension.
	Linea Telefonica.
	Muro, Pared o Tapia.
	Alabrado, Cerca metalica.
	Edificio Publico o Singular.
	Edificio Privado.
	Edificio en Construcion.
	Muro de Contencion.
	Vertice Geodesico 1, 2 y 3.
	Vertice Topografico.- Punto de apoyo.
	Limite de Provincia.
	Limite de termino Municipal.
	Limite de Parcela.
	Limite de Cultivo.
	Desage.- Arroyo.
	Canal.
	Acaquia.
	Manantial.- Fuente.- Pozo.
	Piscina.- Estanque.- Transformador.
	Torre Metalica.- Poste.- Farol.
	Curvas de Nivel.- Cota.
	Curva de Depresion.
	Seto Vivo.
	Masa de Arboles.

USOS DEL SUELO				
MO. MONTE ALTO.	S. SEGUNDA.	H. HUERTA.	FF. FRUTALES.	EF. ERVAL.
MD. MONTE BAJO.	R. REGADIO.	V. VIÑEDO.	O. OLIVAR.	PD. PRADOS Y DEBESAS.

RED EXISTENTE.	RED PREVISTA.

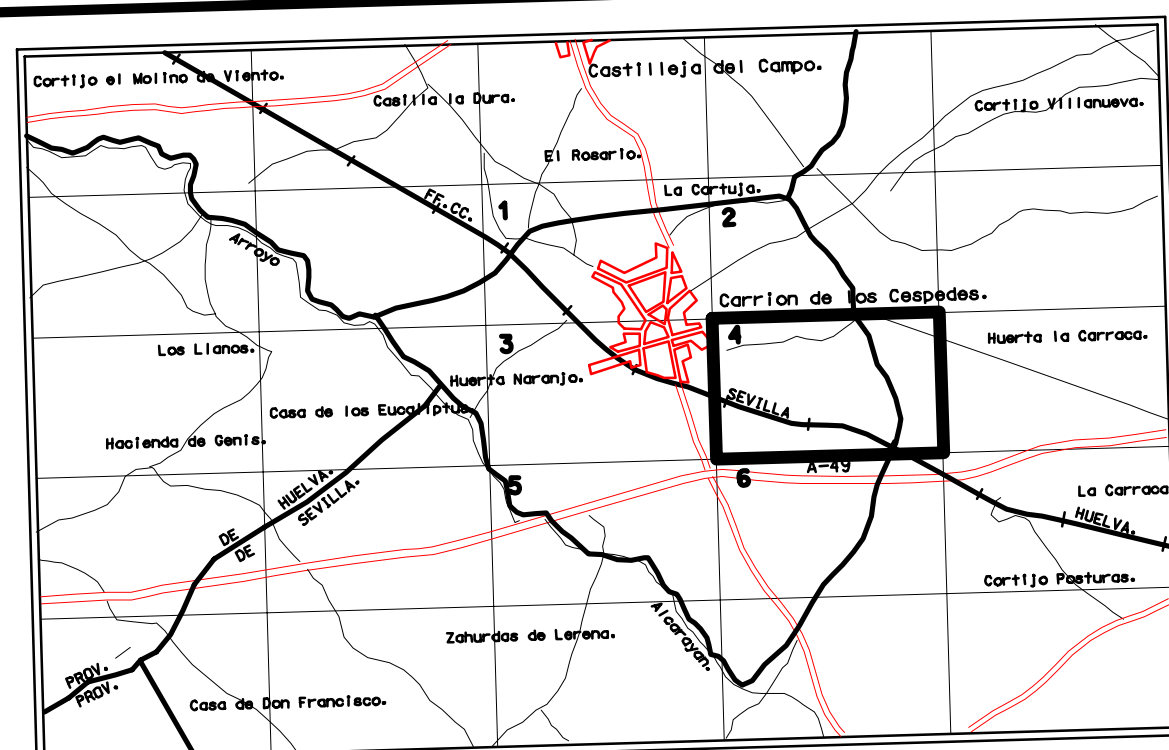

	<b>NORMAS SUBSIDIARIAS DEL PLANEAMIENTO MUNICIPAL DE CARRION DE LOS CESPEDES</b>
	FORMACION: AYUNTAMIENTO DE CARRION DE LOS CESPEDES REDACCION: DIPUTACION PROVINCIAL DE SEVILLA.
ORDENACION: <b>INFRAESTRUCTURA. DISTRIBUCION ELECTRICA.</b>	PLANO Nº <b>0-9</b> HOJA Nº 4 ESCALA: 1:2.000
ARQUITECTO REDACTOR: EDUARDO GARRIDO IBAÑEZ	FECHA: MARZO 2.000 TEXTO REFUNDIDO.