


735.539,73
4.138.390,65

737.016,11
4.138.432,39

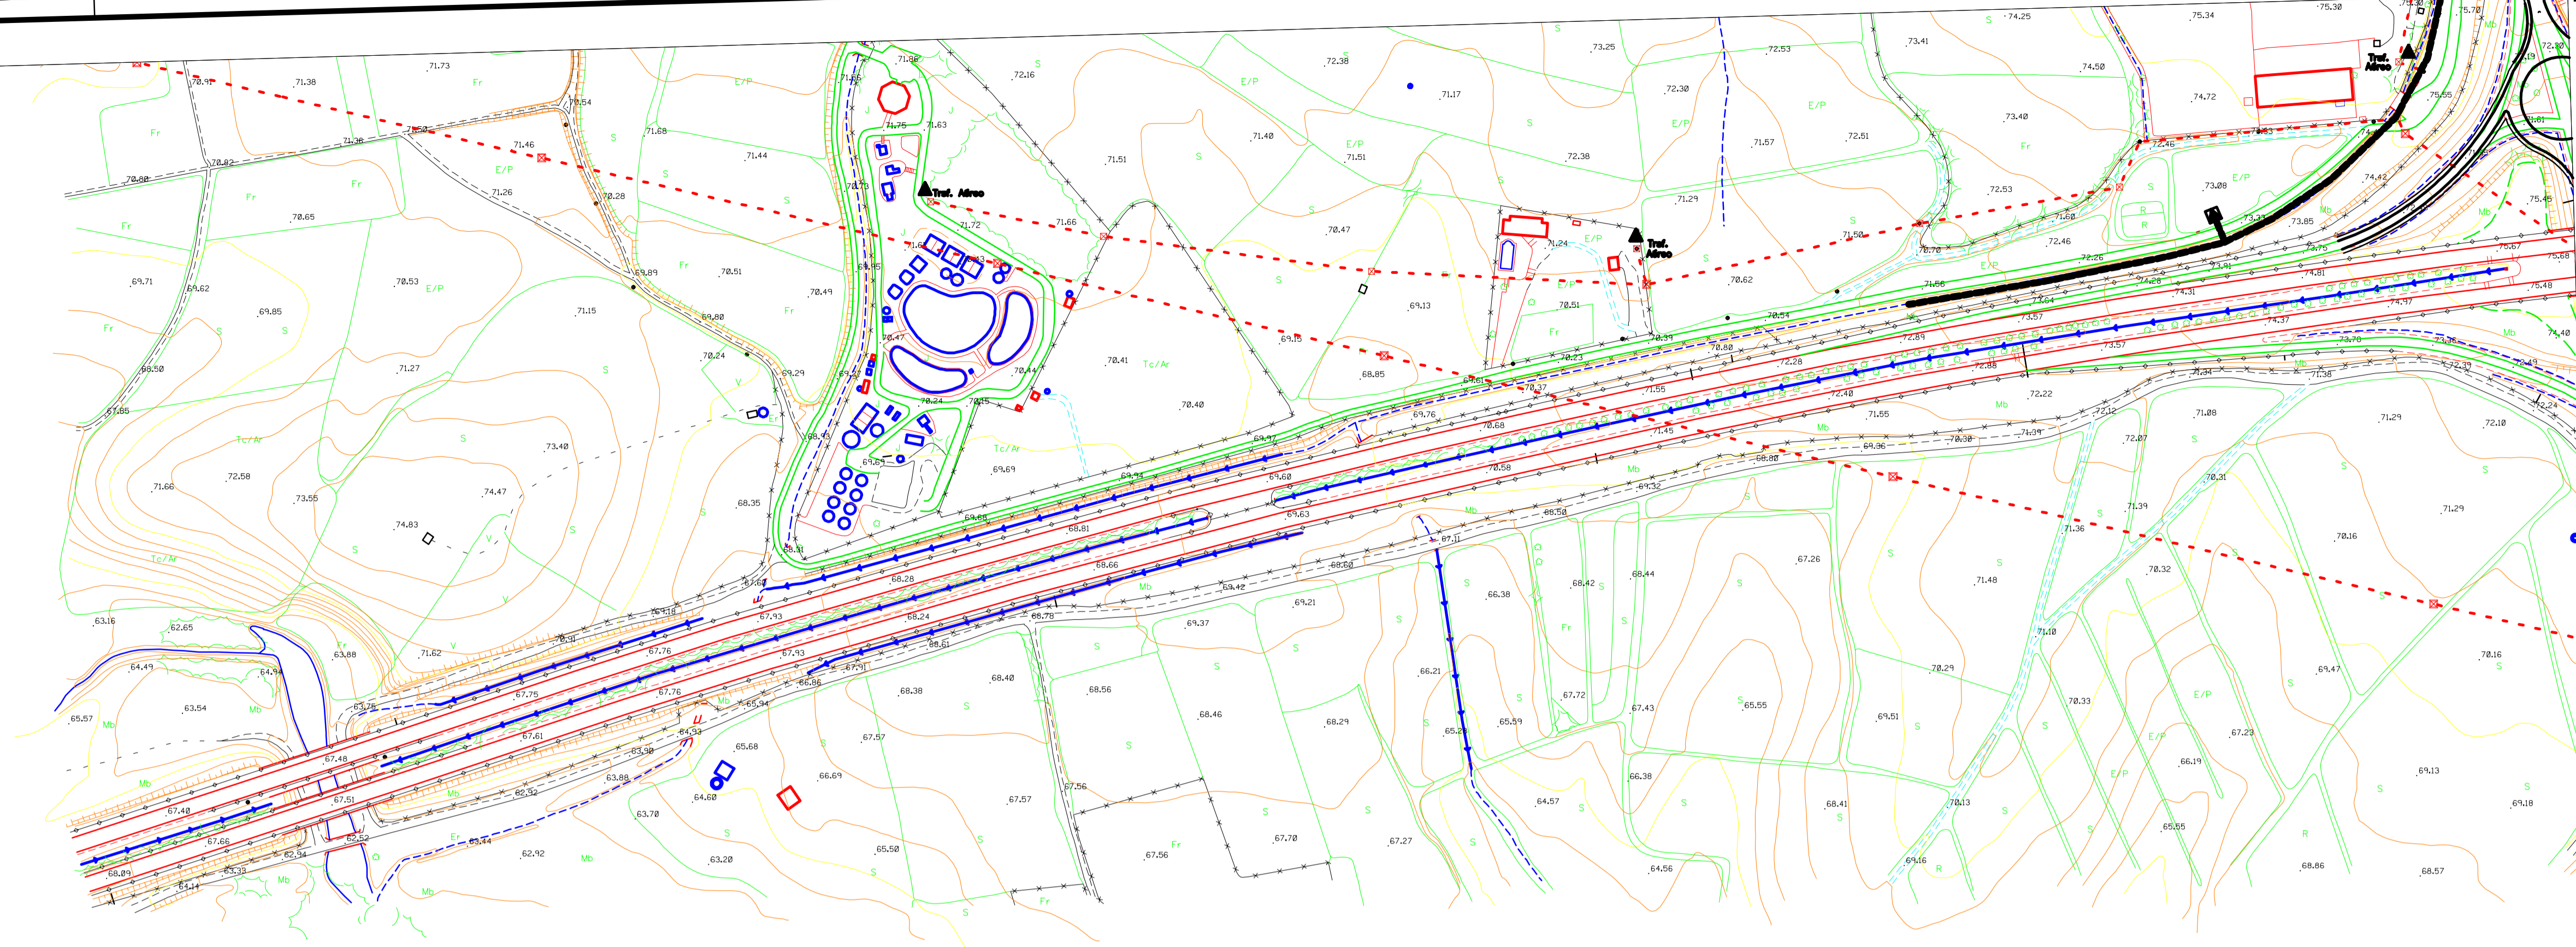


4.137.507,59
737.042,34

4.137.465,85
735.565,80

SIGNOS CONVENCIONALES	
Carretera-Hito kilométrico.	Edificio Público o Singular.
Casino Carretero.	Edificio Privado.
Senda.	Edificio en Construcción.
Ferrocarril.	Muro de Contención.
Línea Eléctrica. Alta Tensión.	Verticales Geodésicas 1°, 2° y 3° Orden.
Línea Eléctrica. Media Tensión.	Verticales Topográficas. Punto de apoyo.
Línea Eléctrica. Baja Tensión.	Límite de Provincia.
Línea Telefónica.	Límite de término Municipal.
Muro, Pared o Tapia.	Límite de Parcela.
Alarabado. Cerca metálica.	Límite de Cultivo.
Desague.- Arroyo.	Canal.
Asequeña.	Manantial.- Fuente.- Pozo.
Piscina.- Estanque.- Transformador.	Torre Metéorol.- Poste.- Parcela.
Curvas de Nivel.- Cota.	Curva de Depresión.
Seto Vivo.	Masa de Árboles.

USOS DEL SUELO				
Md. MONTE ALTO.	S. SECANO.	H. HUERTA.	FF. FRUTALES.	EF. ORAL.
MD. MONTE BAJO.	R. REGADO.	V. VIÑEDO.	O. OLIVAR.	PD. PRADOS Y DEHESAS.

RED EXISTENTE.	RED PREVISTA.
RED AEREA DE ALTA TENSION.	RED ELECTRICA MT SUBTERRANEA.
TRANSF. MAMPOSTERIA.	TRANSF. MAMPOSTERIA.
TRANSF. AEREO.	
TORRE METALICA.	

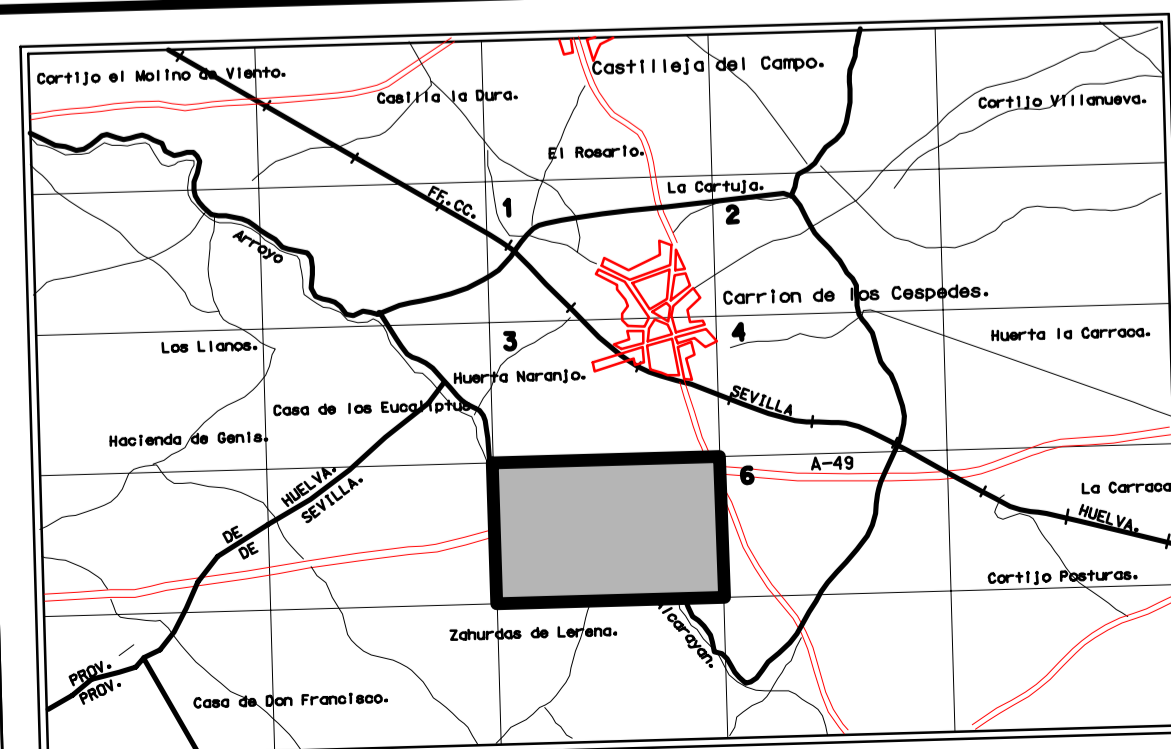

	NORMAS SUBSIDIARIAS DEL PLANEAMIENTO MUNICIPAL DE CARRION DE LOS CESPEDES FORMACION: AYUNTAMIENTO DE CARRION DE LOS CESPEDES REDACCION: DIPUTACION PROVINCIAL DE SEVILLA.	PLANO Nº 0-9 HOJA Nº 5 ESCALA: 1:2.000
	ORDENACION: INFRAESTRUCTURA. DISTRIBUCION ELECTRICA. ARQUITECTO REDACTOR: EDUARDO GARRIDO IBANEZ FECHA: MARZO 2.000 TEXTO REDUCIDO.	