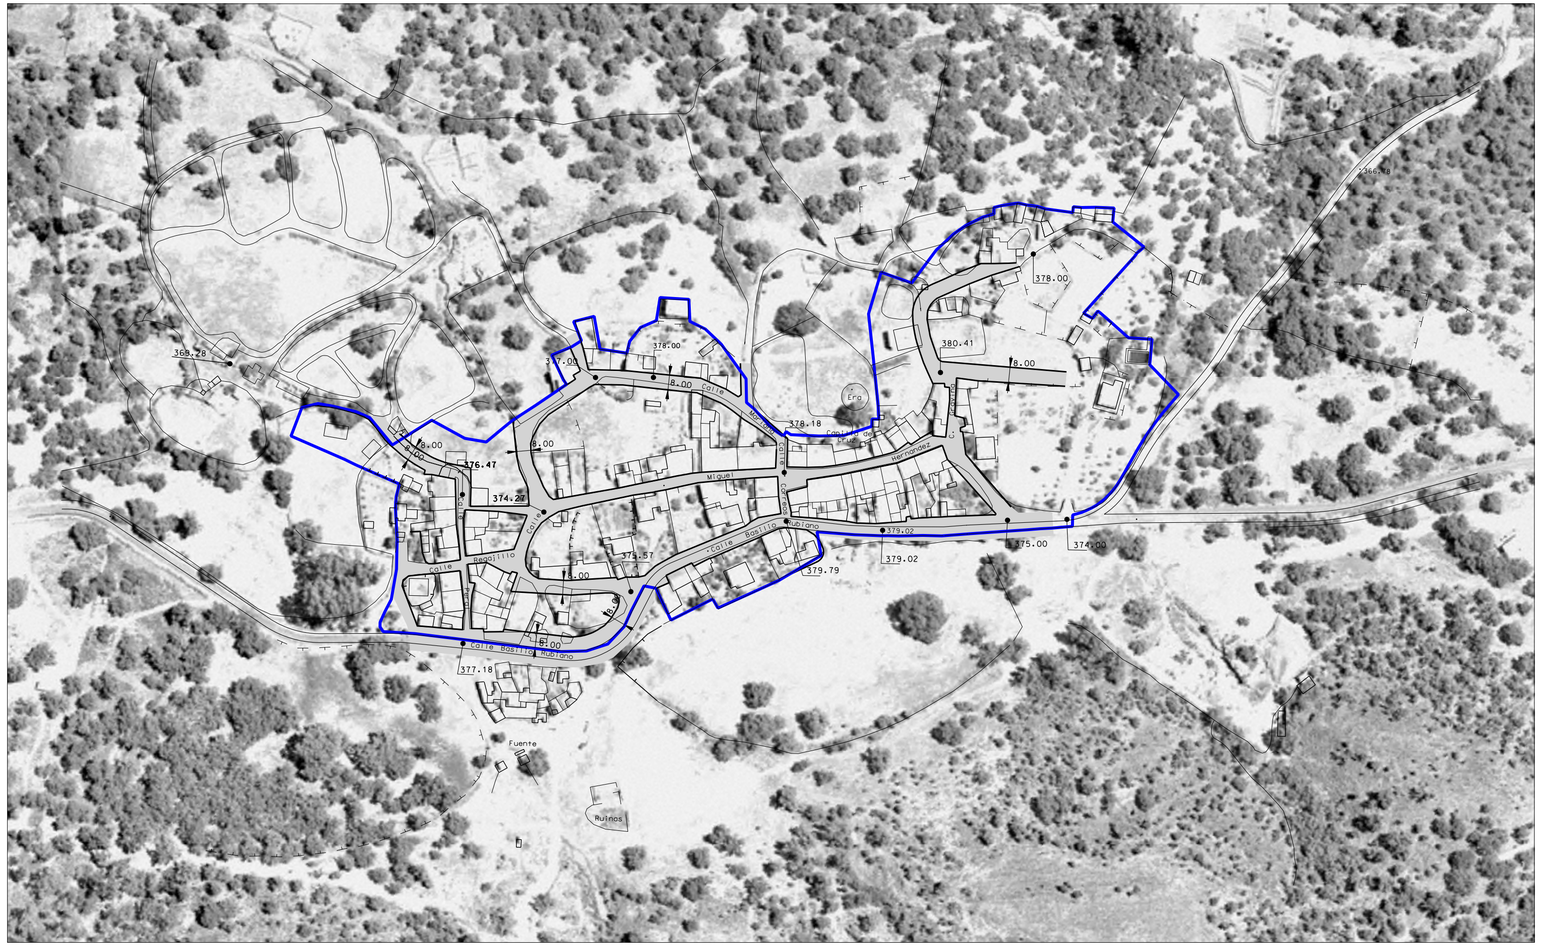

DELIMITACION DEL SUELO URBANO

RED VIARIA

ALINEACIONES

0.00 RASANTE

NUEVA ALINEACION

PROYECTO DE DELIMITACION DE SUELO URBANO DEL MUNICIPIO DE EL MADROÑO

FORMACION

AYUNTAMIENTO DE EL MADROÑO

REDACCION

DIPUTACION DE SEVILLA

NUCLEO DE EL ALAMO

DELIMITACION SUELO URBANO, RED VIARIA Y ALINEACIONES

ORTOFOTOGRAFIA DIGITAL DE ANDALUCIA 961 2-1 VUELO 2001-2002

Nº PLANO 17

EQUIPO REDACTOR

FECHA DICIEMBRE 2006

HOJA Nº

ESCALA 1:2000