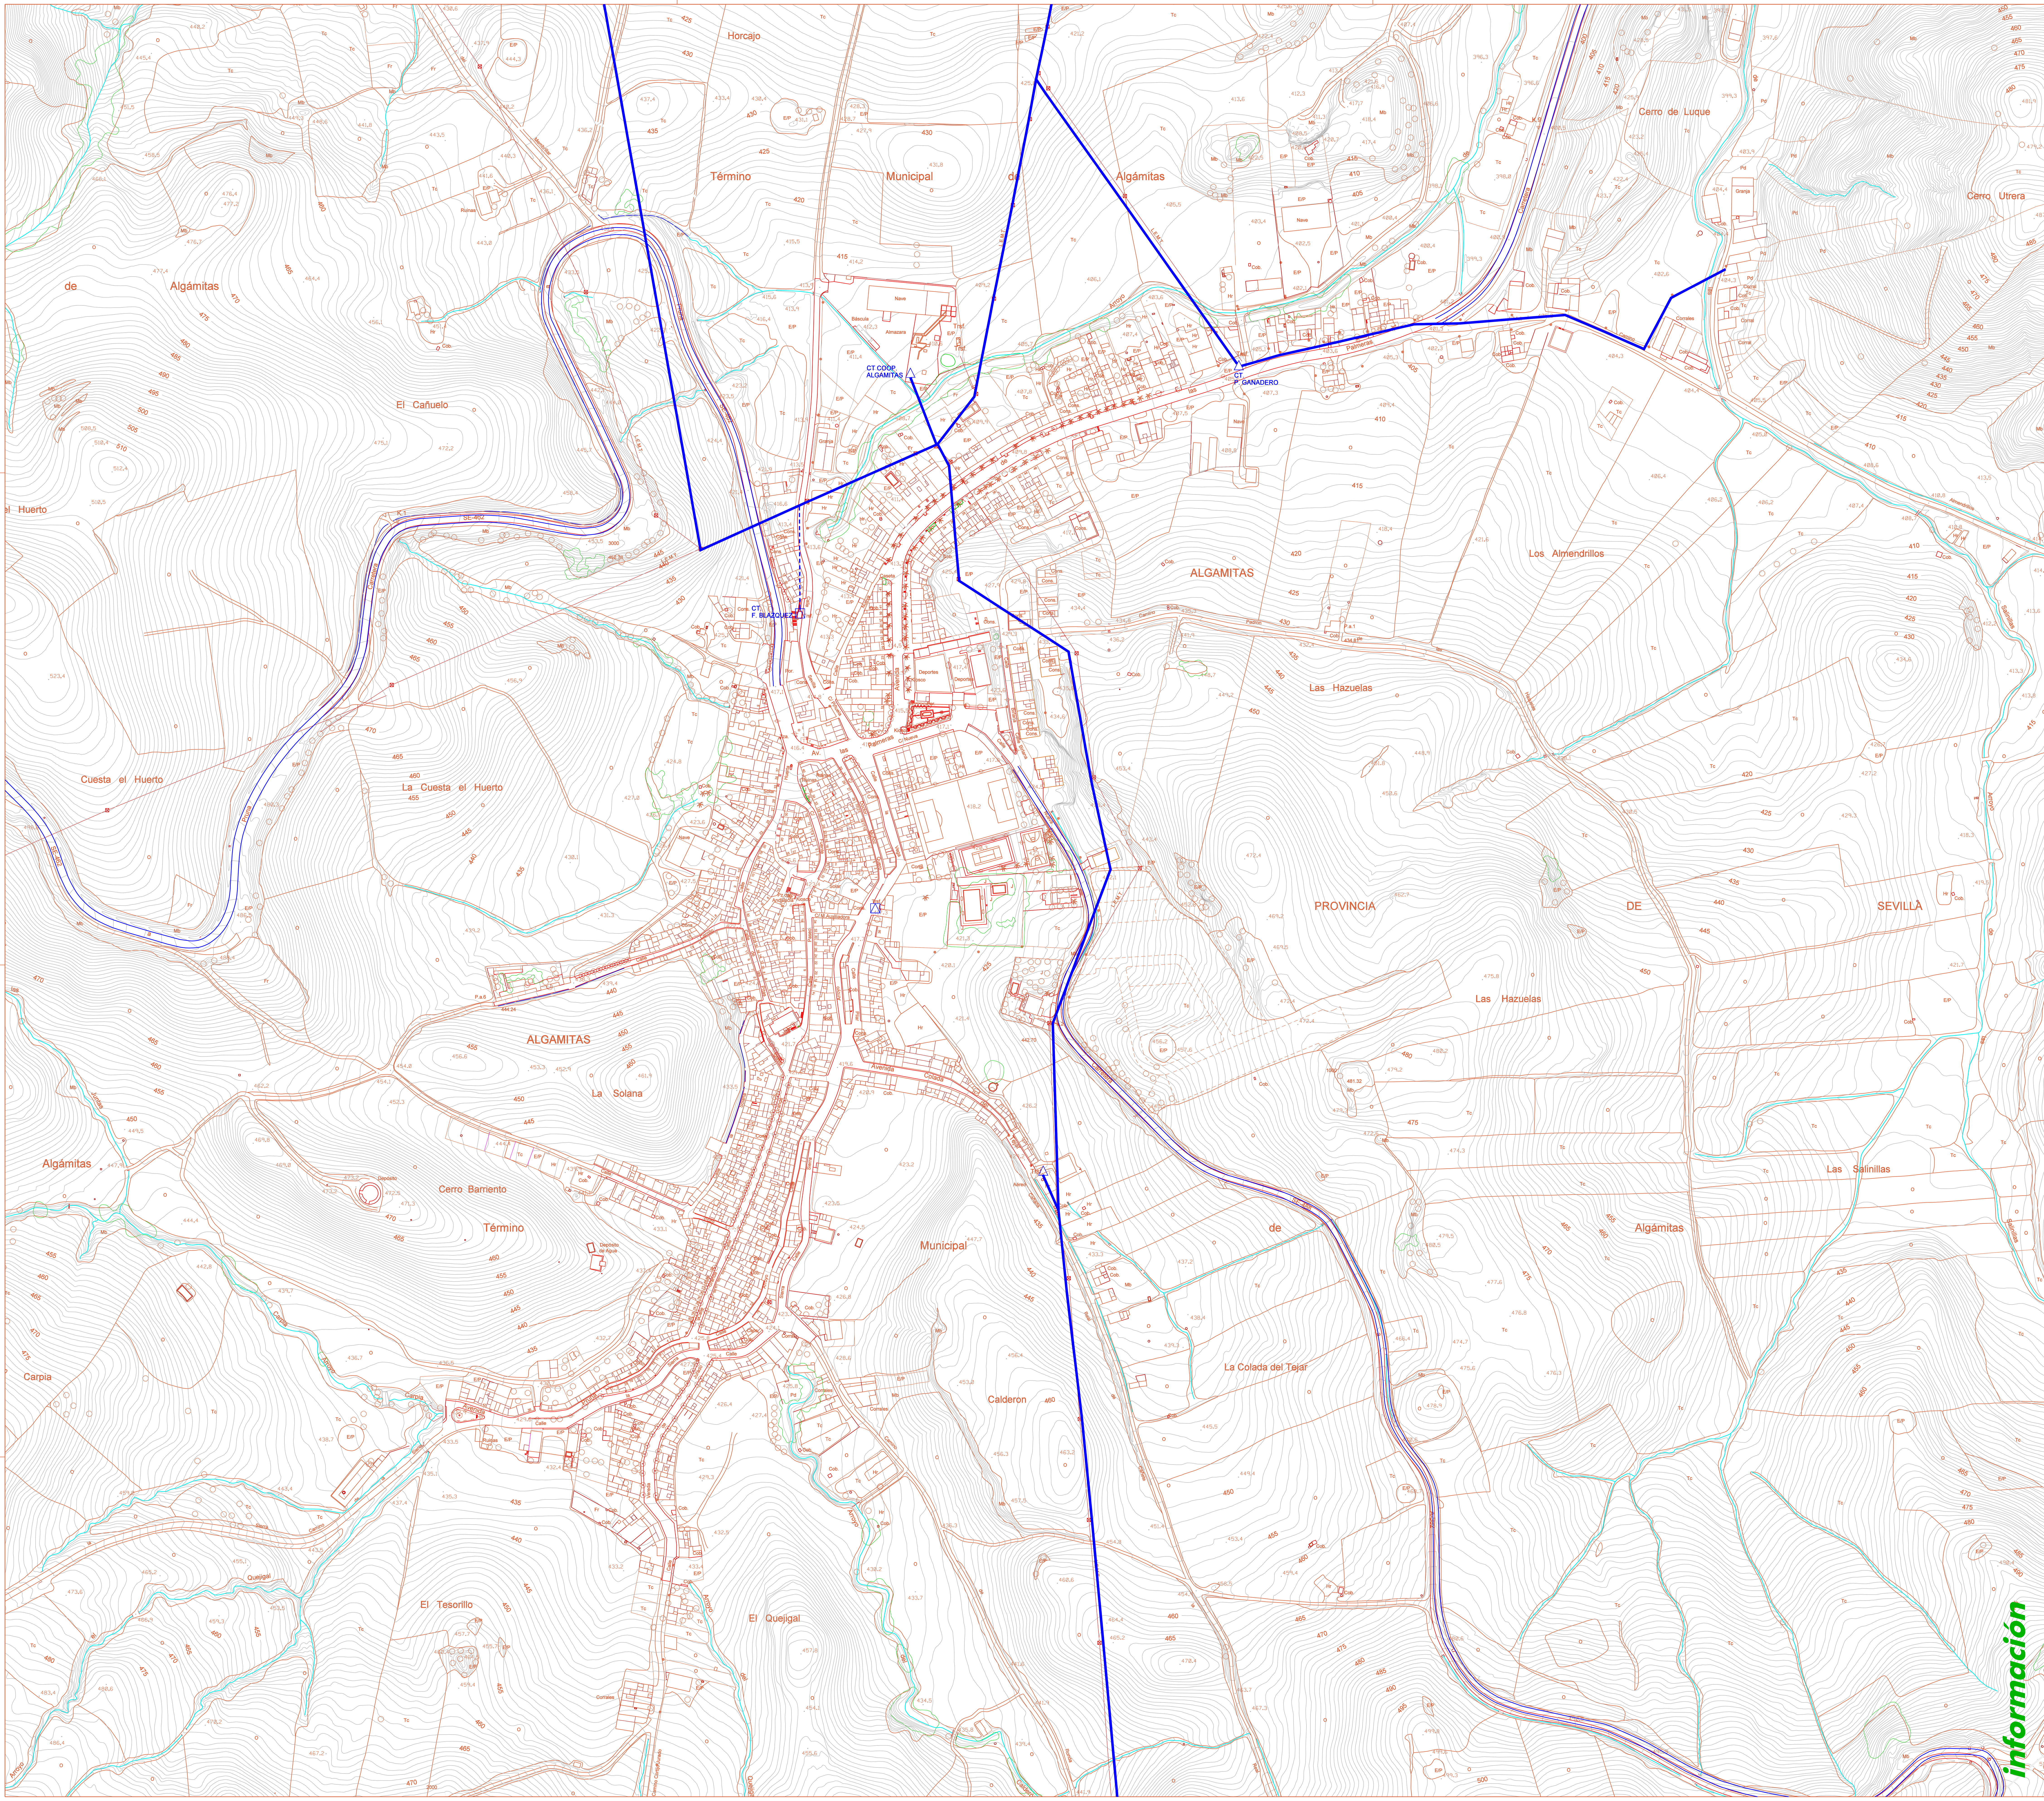

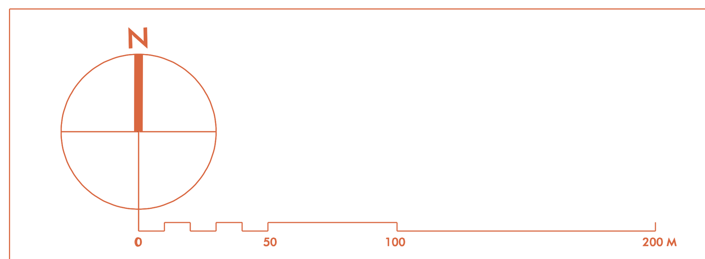

RED DE DISTRIBUCIÓN DE ENERGÍA ELÉCTRICA

LÍNEA DE MEDIA TENSIÓN AÉREA PROPIEDAD PRIVADA	CENTRO DE TRANSFORMACIÓN CUBIERTO PRIVADO
LÍNEA DE MEDIA TENSIÓN SUBTERRÁNEA PROPIEDAD PRIVADA	CENTRO DE TRANSFORMACIÓN AÉREO PRIVADO

DOCUMENTO PARA APROBACIÓN PROVISIONAL
FECHA DE REDACCIÓN: DIC 2009

TRAMITACIÓN:
AVANCE: 10-03-2004
APROBACIÓN INICIAL: 20-10-2005
APROBACIÓN PROVISIONAL:
APROBACIÓN DEFINITIVA:

REDACCIÓN:

ALFREDO LINARES AGÜERA / ARQUITECTO
PALOMA CABAÑAS NAVARRO / ARQUITECTA
JOSÉ Mª. CABRERA BLÁZQUEZ / ARQUITECTO

ORGANISMO REDACTOR:
DIPUTACION DE SEVILLA

DIRECCIÓN FACULTATIVA
RAFAEL SALVAGO ANDRÉS / ARQUITECTO

EXCMO. AYUNTAMIENTO DE ALGÁMITAS

P G O U

PLAN GENERAL DE ORDENACIÓN URBANÍSTICA

PLANOS DE INFORMACIÓN

PLANO NÚMERO

NÚCLEO URBANO
DISTRIBUCIÓN DE ENERGÍA ELÉCTRICA

i. 16

ESCALA: 1/2.000