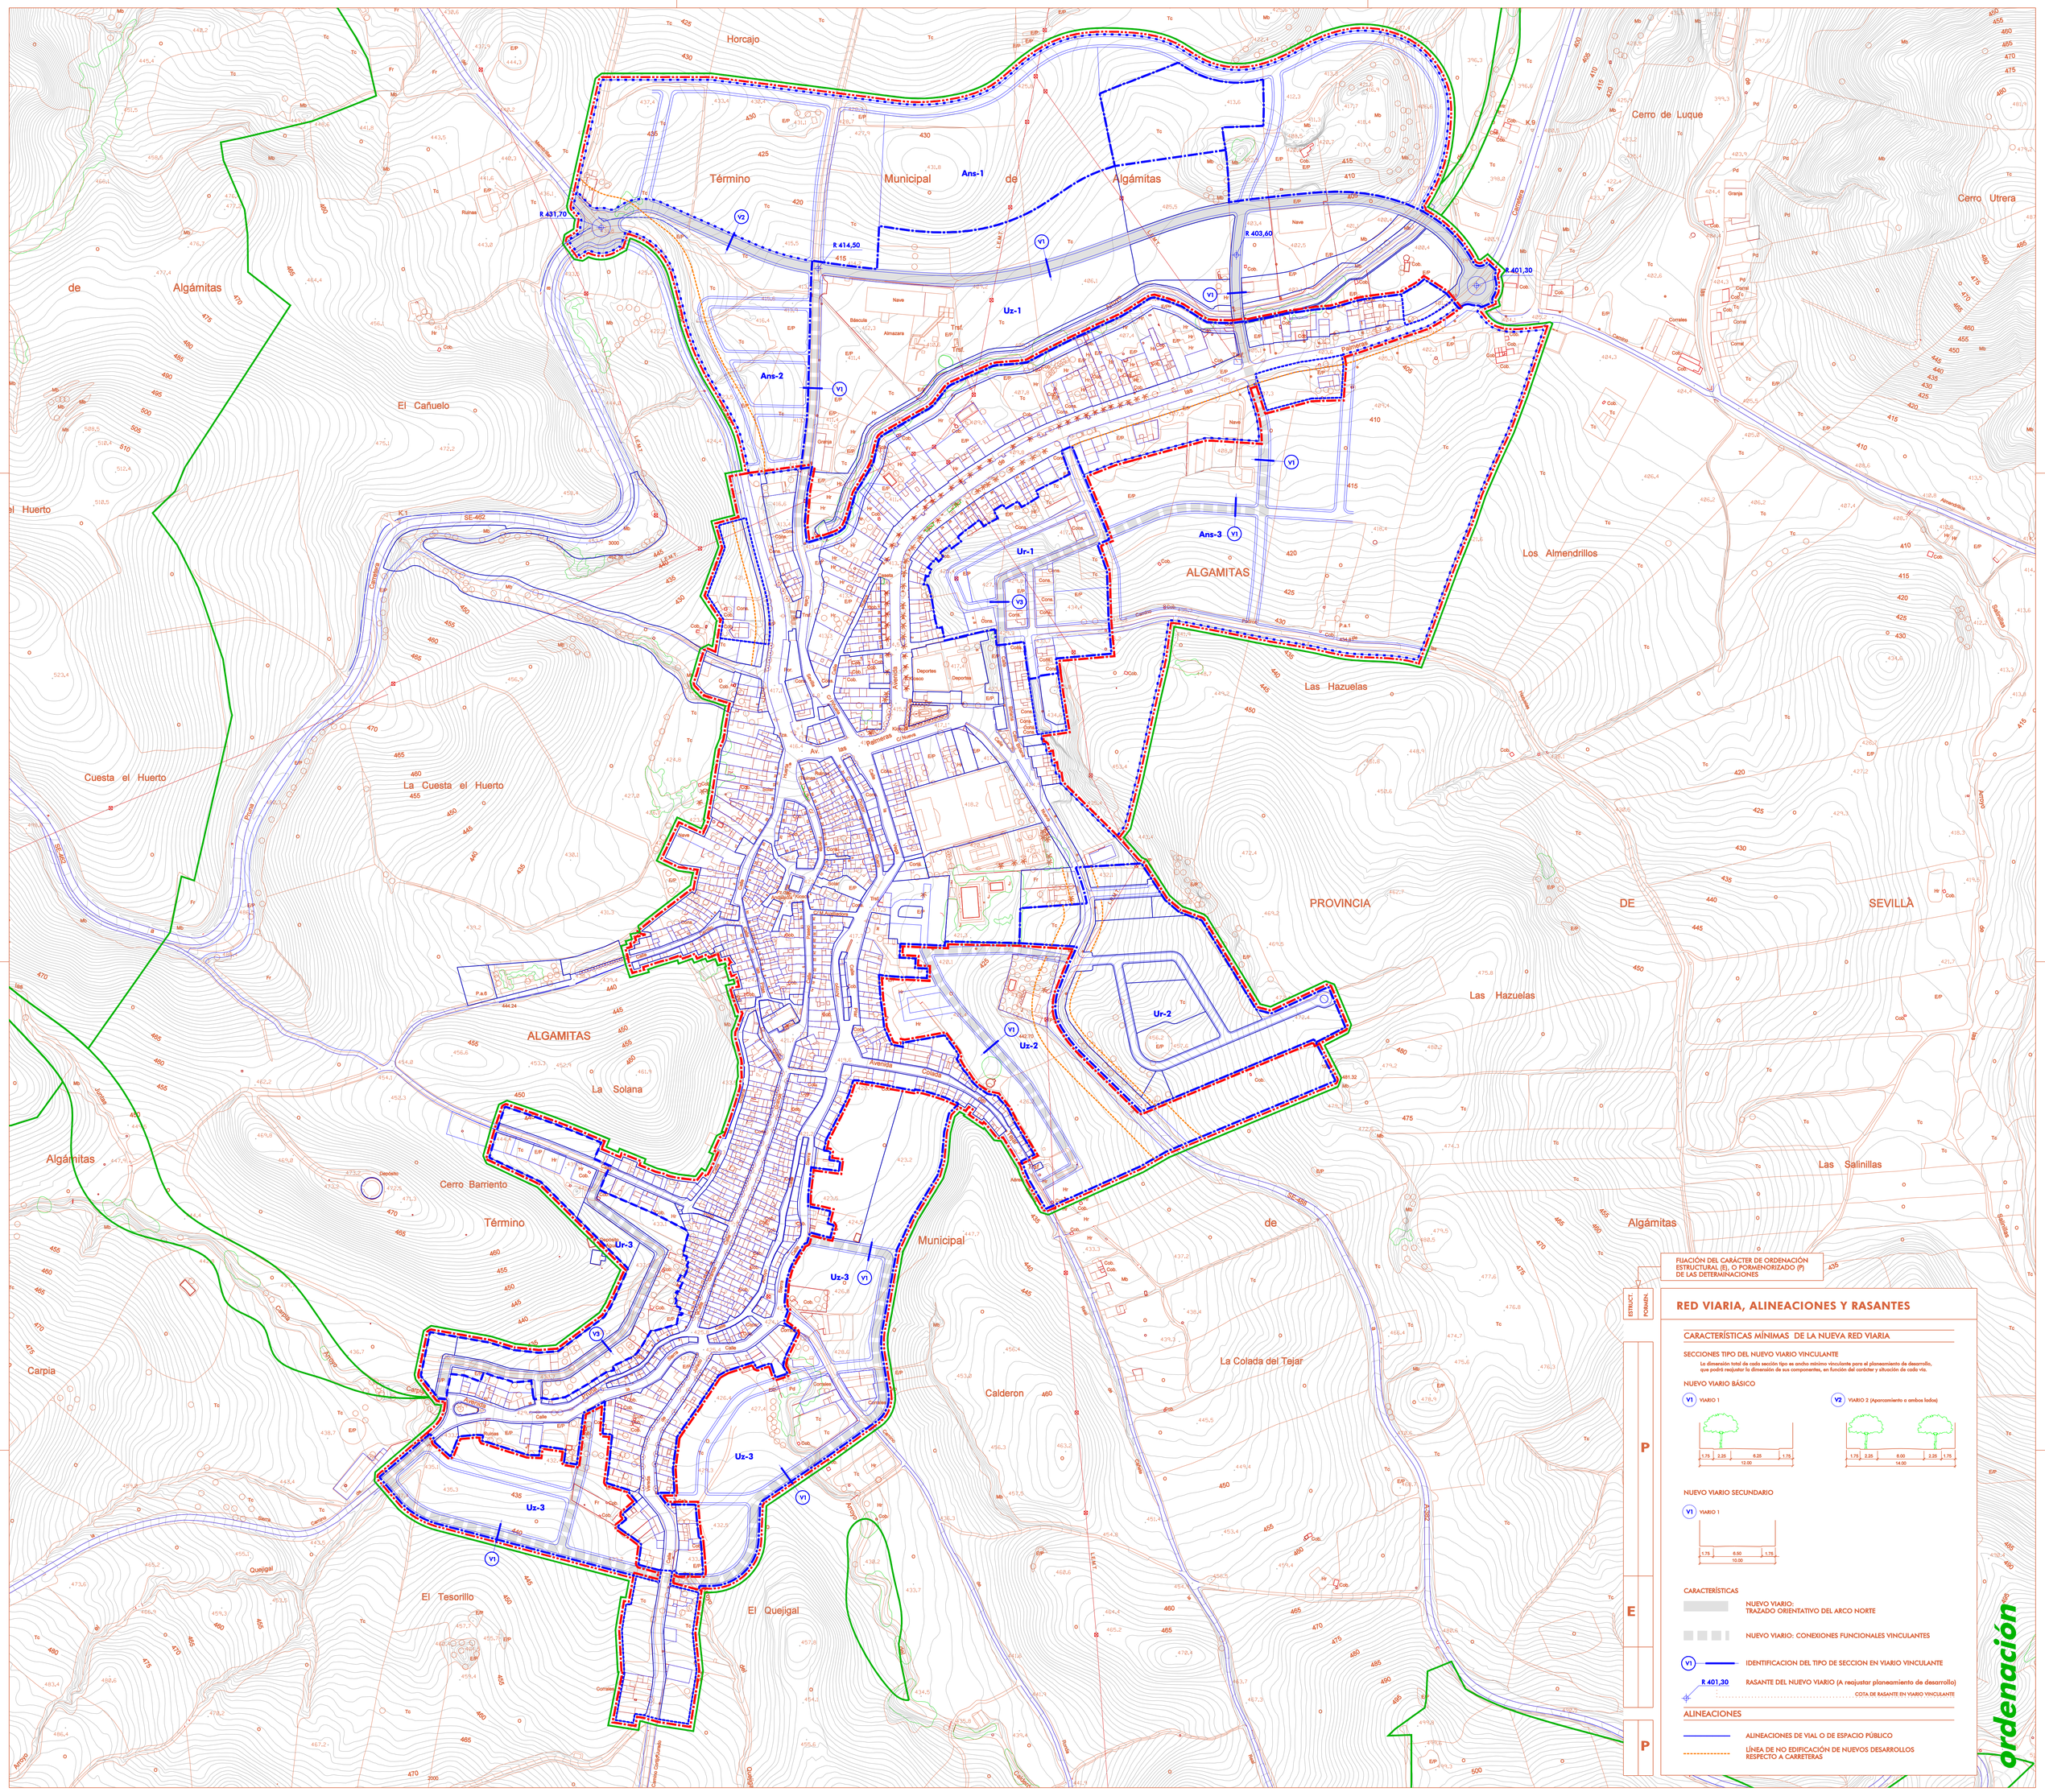

FIJACIÓN DEL CARÁCTER DE ORDENACIÓN ESTRUCTURAL (E), O PORMENORIZADO (P) DE LAS DETERMINACIONES

ESTRUCT. / PORMEN.

P

E

P

RED VIARIA, ALINEACIONES Y RASANTES

CARACTERÍSTICAS MÍNIMAS DE LA NUEVA RED VIARIA

SECCIONES TIPO DEL NUEVO VIARIO VINCULANTE

La dimensión total de cada sección tipo es ancho mínimo vinculante para el planeamiento de desarrollo, que podrá reajustar la dimensión de sus componentes, en función del carácter y situación de cada vía.

NUEVO VIARIO BÁSICO

V1 VIARIO 1

V2 VIARIO 2 (Aparcamiento a ambos lados)

NUEVO VIARIO SECUNDARIO

V1 VIARIO 1

CARACTERÍSTICAS

- NUEVO VIARIO: TRAZADO ORIENTATIVO DEL ARCO NORTE
- NUEVO VIARIO: CONEXIONES FUNCIONALES VINCULANTES
- V1 — IDENTIFICACION DEL TIPO DE SECCION EN VIARIO VINCULANTE
- R 401,30 — RASANTE DEL NUEVO VIARIO (A reajustar planeamiento de desarrollo)
- COTA DE RASANTE EN VIARIO VINCULANTE

ALINEACIONES

- ALINEACIONES DE VIAL O DE ESPACIO PÚBLICO
- LÍNEA DE NO EDIFICACIÓN DE NUEVOS DESARROLLOS RESPECTO A CARRETERAS

ordenación

N

0 50 100 200 m

DATOS ADICIONALES DEL PLANO:

LÍMITES CLASIFICACIÓN SUELO:

- LÍMITE SUELO URBANO (SUr)
- LÍMITE DE SUELO URBANIZABLE (SUz)
- SUBCATEGORÍAS DE NORMATIVA SNU

ÁMBITOS DE PLANEAMIENTO Y/O GESTIÓN:

- UNIDADES DE EJECUCIÓN EN SUr Y SUz
- OTROS ÁMBITOS DE GESTIÓN SIMPLE SUnc NO INCLUIDO EN UEs
- SECTORES EN SUr Y SUz
- ÁMBITOS DE SUzns

DOCUMENTO PARA APROBACIÓN PROVISIONAL
FECHA DE REDACCIÓN: AGOSTO 2010

TRAMITACIÓN:
AVANCE: 10-03-2004
APROBACIÓN INICIAL: 20-10-2005
APROBACIÓN PROVISIONAL:
APROBACIÓN DEFINITIVA:

REDACCIÓN:
ALFREDO LINARES AGÜERA / ARQUITECTO
PALOMA CABAÑAS NAVARRO / ARQUITECTA
JOSÉ Mª. CABRERA BLÁZQUEZ / ARQUITECTO

ORGANISMO REDACTOR:
DIPUTACION DE SEVILLA
DIRECCIÓN FACULTATIVA
RAFAEL SALVAGO ANDRÉS / ARQUITECTO

EXCMO. AYUNTAMIENTO DE ALGÁMITAS

P G O U

PLAN GENERAL DE ORDENACIÓN URBANÍSTICA

PLANOS DE ORDENACIÓN — PLANO NÚMERO

NÚCLEO URBANO
RED VIARIA, ALINEACIONES Y RASANTES

O.8

ESCALA: 1/2.000