


A. Ctra. Aljarafe Norte y a Estación de Cercanías

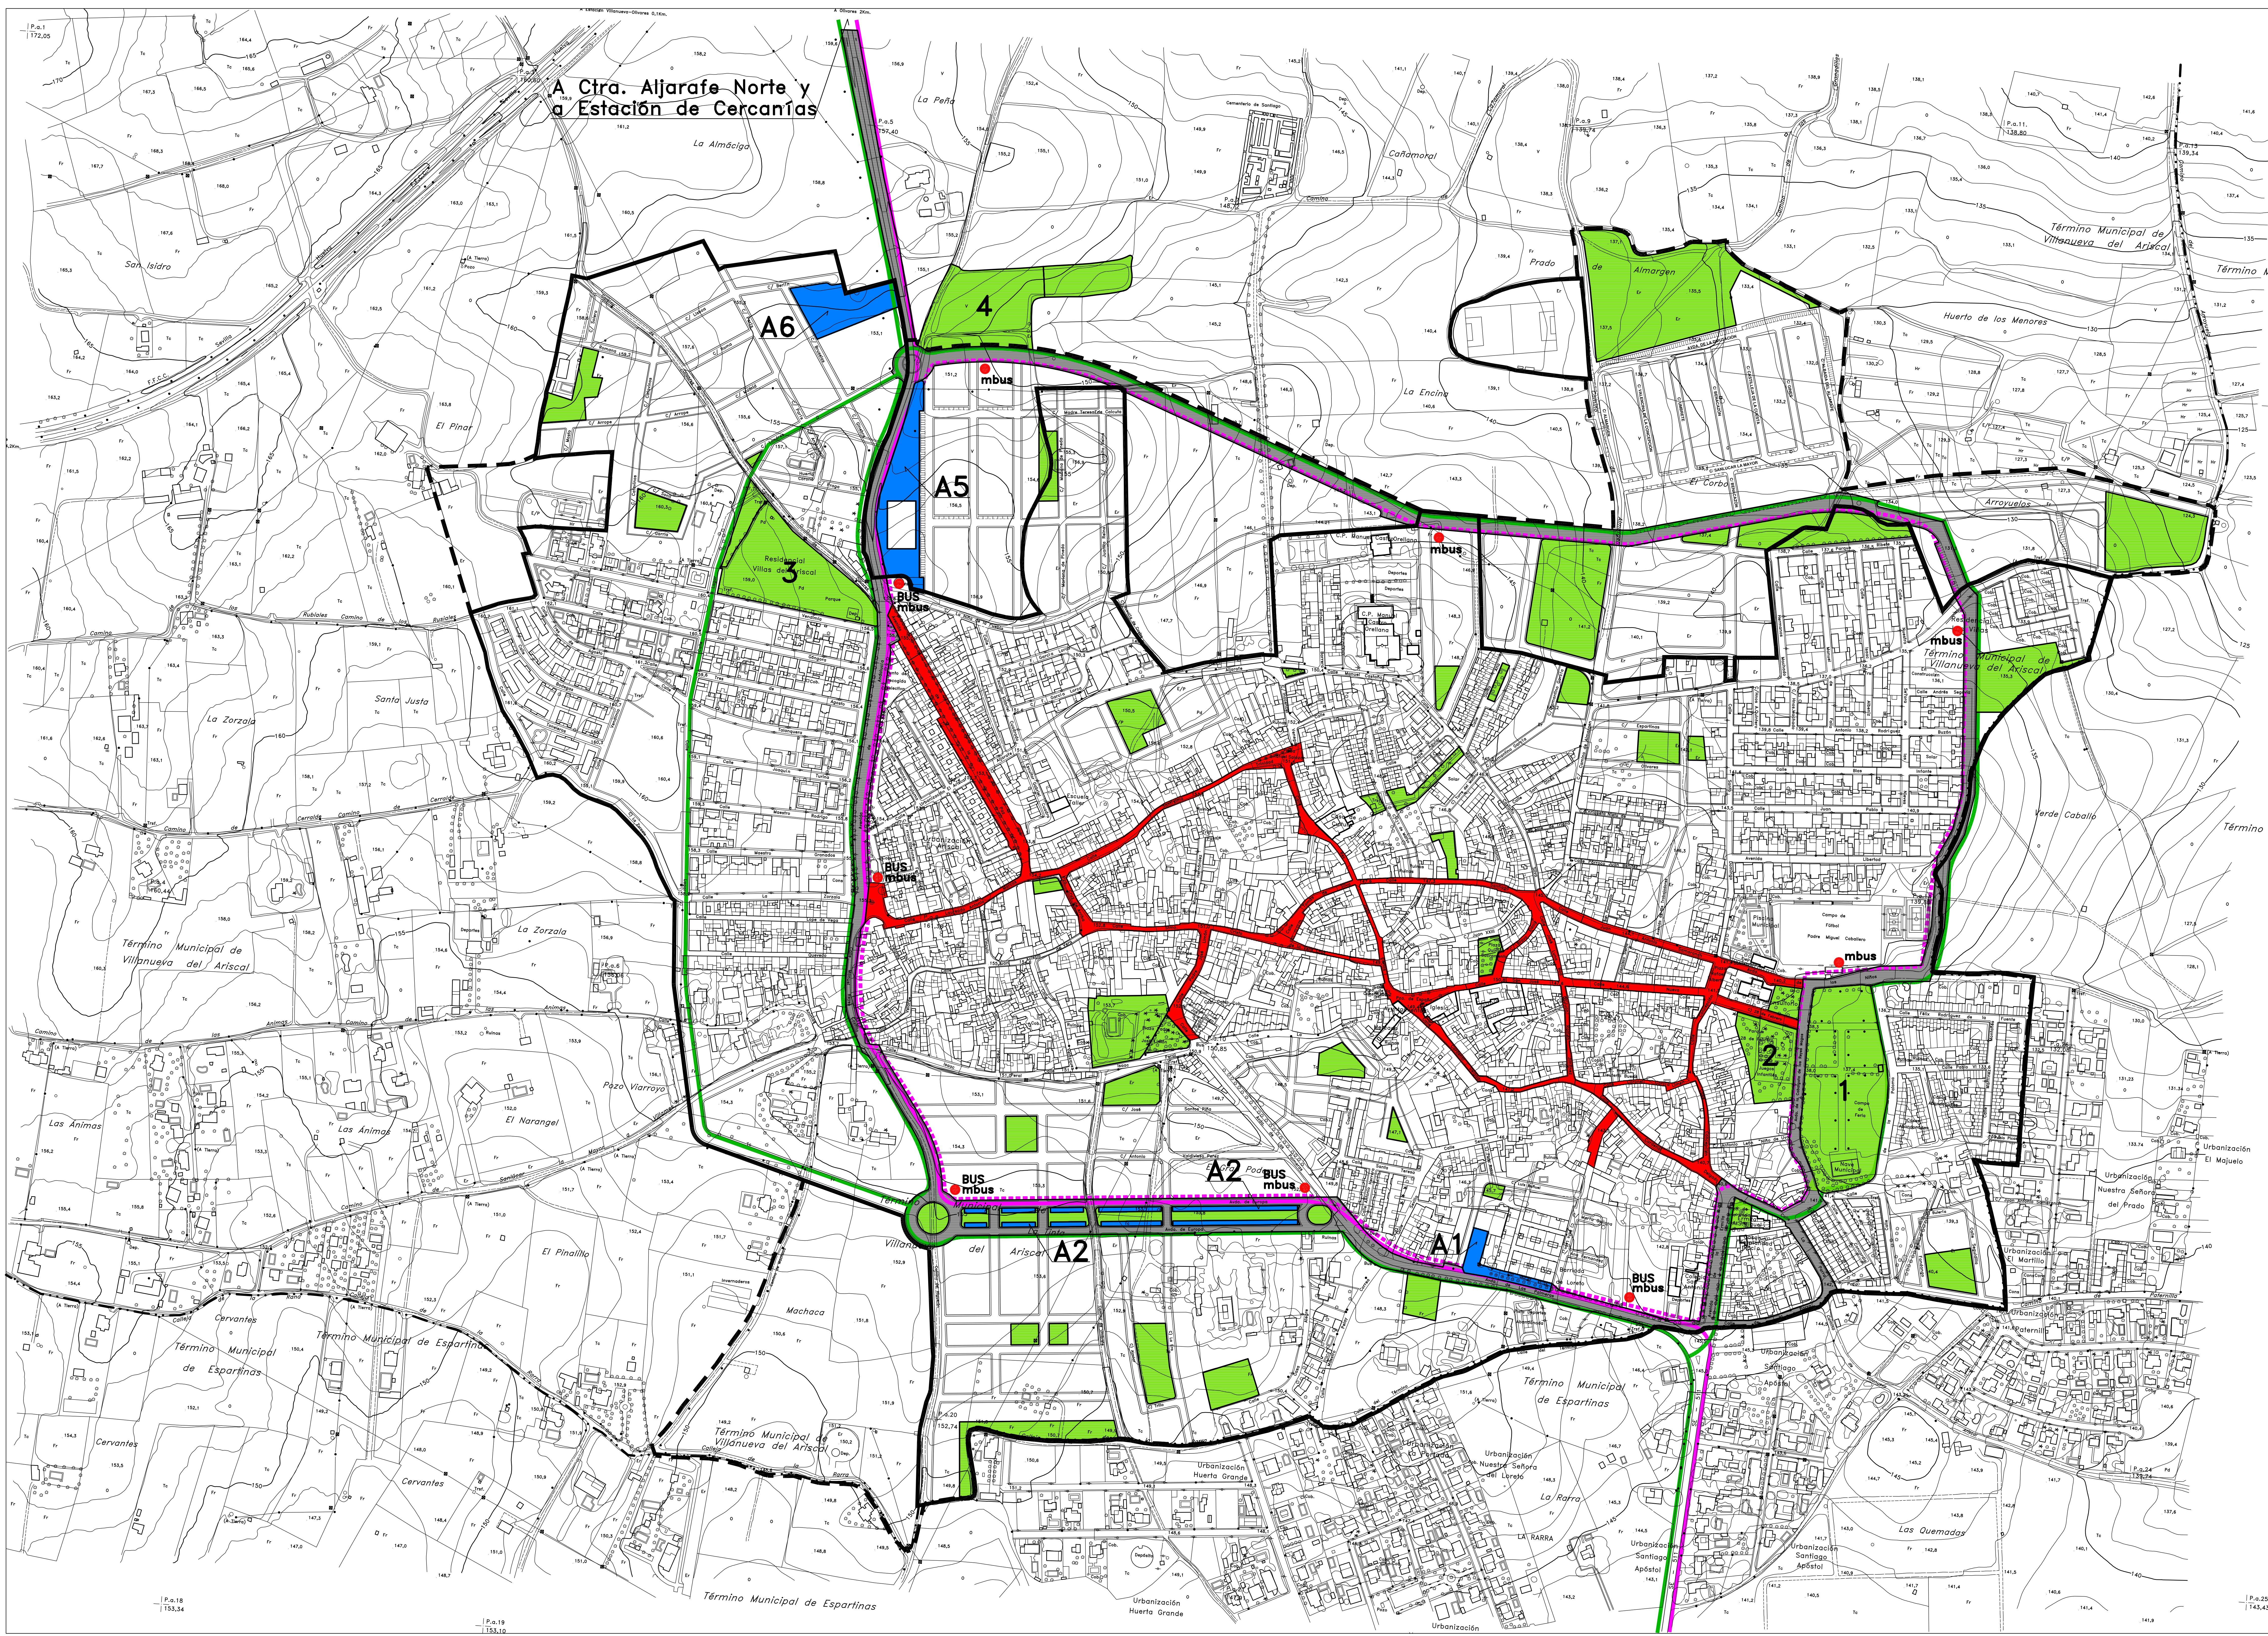

- Línea Límite de Término Municipal
 - Línea de Delimitación de Suelo Urbano
 - Línea de Delimitación de Suelo Urbanizable
- ESTRUCTURA GENERAL. ESTUDIO DE MOVILIDAD**
- Viarios estructurantes
 - Plataformas de Aparcamientos para el Transporte Público
 - Carril Bicli
 - Línea de Autobuses
 - Parada de Autobuses
 - Línea de Microbús
 - Parada de Microbús
 - Recorridos Peatonales principales
 - Espacios Libres Principales:
 - 1 Recinto Ferial
 - 2 Parque Municipal
 - 3 Parque Cruz de Velasco
 - 4 Parque Periurbano

Promotor: AYTO. DE VILLANUEVA DEL ARISCAL	DIPUTACIÓN DE SEVILLA
Redacción: DIPUTACIÓN PROVINCIAL DE SEVILLA	
PLAN GENERAL DE ORDENACIÓN URBANÍSTICA VILLANUEVA DEL ARISCAL (Sevilla)	
TEXTO REFUNDIDO. FEBRERO-2011	
ORDENACIÓN	NÚCLEO PRINCIPAL
ESTRUCTURA GENERAL. ESTUDIO DE MOVILIDAD	
Nº 8	
Fecha: FEBRERO-2007; Mod. JUN-07; Mod. JUN-08; Mod. NOY-08; Mod. AGO-10	Escala: 1:5.000
Edición: 06/08/10	
DIRECTOR DEL PROYECTO: Rafael Salvago Andrés, Arquitecto	
ASISTENCIA TÉCNICA: Mario José Mañas López, José Mañas López, Arquitectos	